

WOJEWODZKIE BIURO GEODEZJI  
i Terenów Rolnych w Lublinie  
ODDZIAŁ w CHELMIE  
22-100 Chełm, ul. Stephensa 5A  
tel. 563-04-46  
NIP 712-010-68-80 Regon 000093473

GEODETA  
inż. Andrzej Sajja  
2010.03  
Tomasz Szałowski  
upr. nr. 42093

LEGENDA  
skala: 1:1000

- proj. nawierzchnia asfaltowa na istn. podbudowie

- proj. budowa drogi

- proj. zjazd

- proj. krawężń jezdni


- proj. krawężń pobocza

- granica pasa drogowego

- proj. oś drogi

- proj. przepust

- istn. przepust

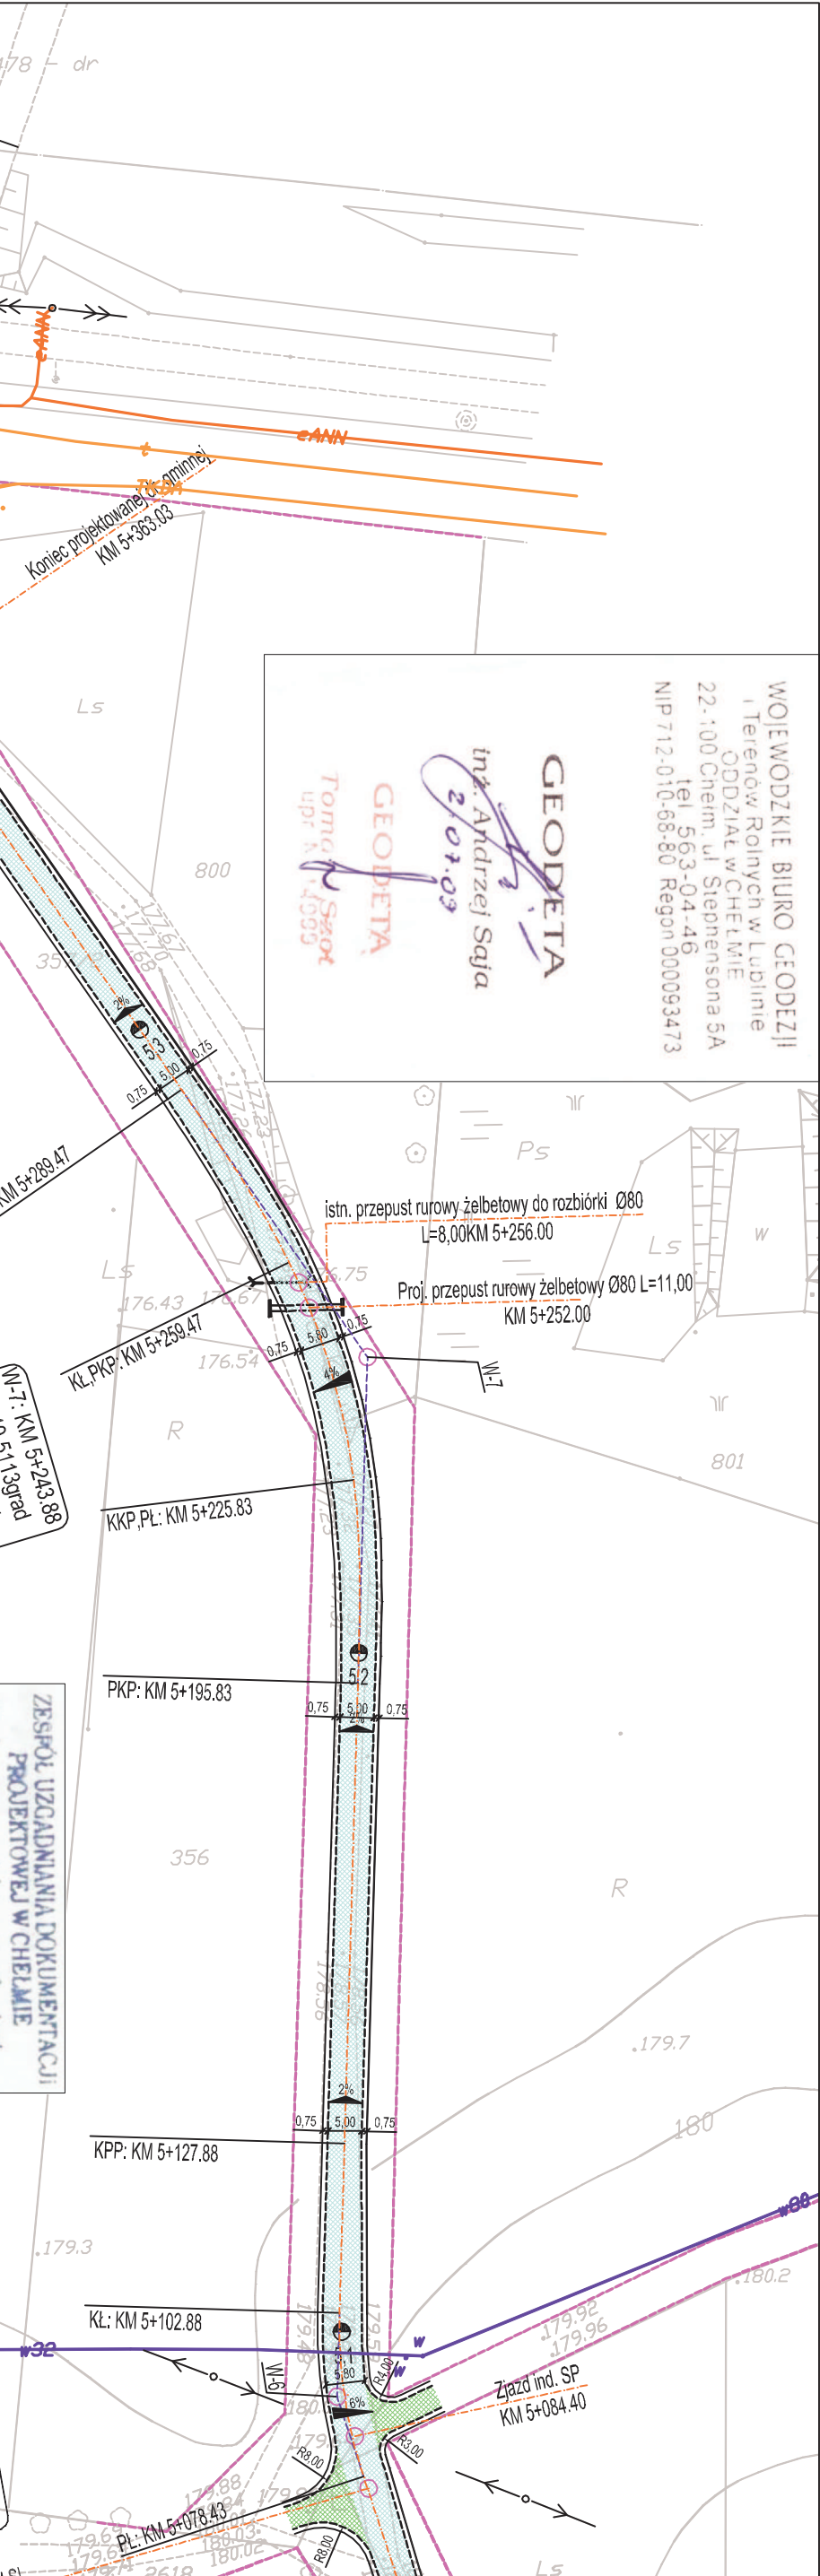

ZESPÓŁ UZASADNIANIA DOKUMENTACJI  
PROJEKTOWEJ W CHELMIE  
W obszarze projektowanych sieci  
brak uzgodnionych przez ZUOP  
projektowanych sieci uzbrojenia terenu.  
09 LIP. 2009

LUK PODKOŃNY  
R=100.00m  
γ=40.513grad  
T=16.98m  
MS=1.43m  
L=33.64m  
f=40%

N-7: KM 5+243.88  
γ=40.513grad  
x=53.2474.64  
y=4176109.77

Krzywa przejściowa  
L=30.00m  
A=54.77m  
T=9.55g  
H=0.37m  
Xs=14.99m  
Td=20.02m  
Tk=10.02m  
X=29.93m  
Y=1.50m

Krzywa przejściowa  
L=30.00m  
A=54.77m  
T=9.55g  
H=0.37m  
Xs=14.99m  
Td=20.02m  
Tk=10.02m  
X=29.93m  
Y=1.50m

Wycinek z mapy zasadniczej do celów projektowych

Obr. Leszczanka, Liszno Kolonia, Wólka Kańska, gm. Rejowiec Fabryczny

sekcje: 136.434.063/061/013/011

136.433.102/054

skala 1:1000

STAROSTA CHELMSKI  
Powiatowy Urząd Dokumentacji Geodezyjnej i Kartograficznej  
w Chełmie  
W obszarze oznaczonym linią  
niezawieszono w terenie aktualność treści mapy  
zasadniczej. Dokumenty potwierdzające aktualność mapy  
zawieszono do zaskoczenia w dniu 01.01.2009  
07 07 2009

Z up. STAROSTY  
mgr inż. Beata Chodźko  
inspektor kartografii  
w Wydziale Geodezji i Kartografii  
i Geodezji i Kartografii

Inwestor:	GMINA REJOWIEC FABRYCZNY UL. LUBELSKA 16 22-170 REJOWIEC FABRYCZNY	Autor:	DROGMAT Stanisław Matusz ul. Synów Pułku 9/3 22-100 Chełm
Tytuł projektu:	"Budowa drogi gminnej 104600L na odcinku Leszczanka - Wólka Kańska i drogi powiatowej 1813L w m. Wólka Kańska wraz z najazdem na przejazd kolejowy linii nr 7 Warszawa - Dorohusk w celu zamknięcia ciągu drogowego Kanie - Wólka Kańska - Leszczanka - Liszno" odc. od km 3+877.40 do km 5+413.32		
Nazwa rysunku:	PLAN SYTUACYJNY		
Projektant:	mgr inż. Stanisław Matusz upr. nr: LUB 0212/POOD/05	Data:	08.2009
Sprawił:	inż. Jerzy Pietraszewski	Branża:	P-BW
		Stadium:	DROGOWA
		Nr rysunku:	2a
		Skala:	1:1000