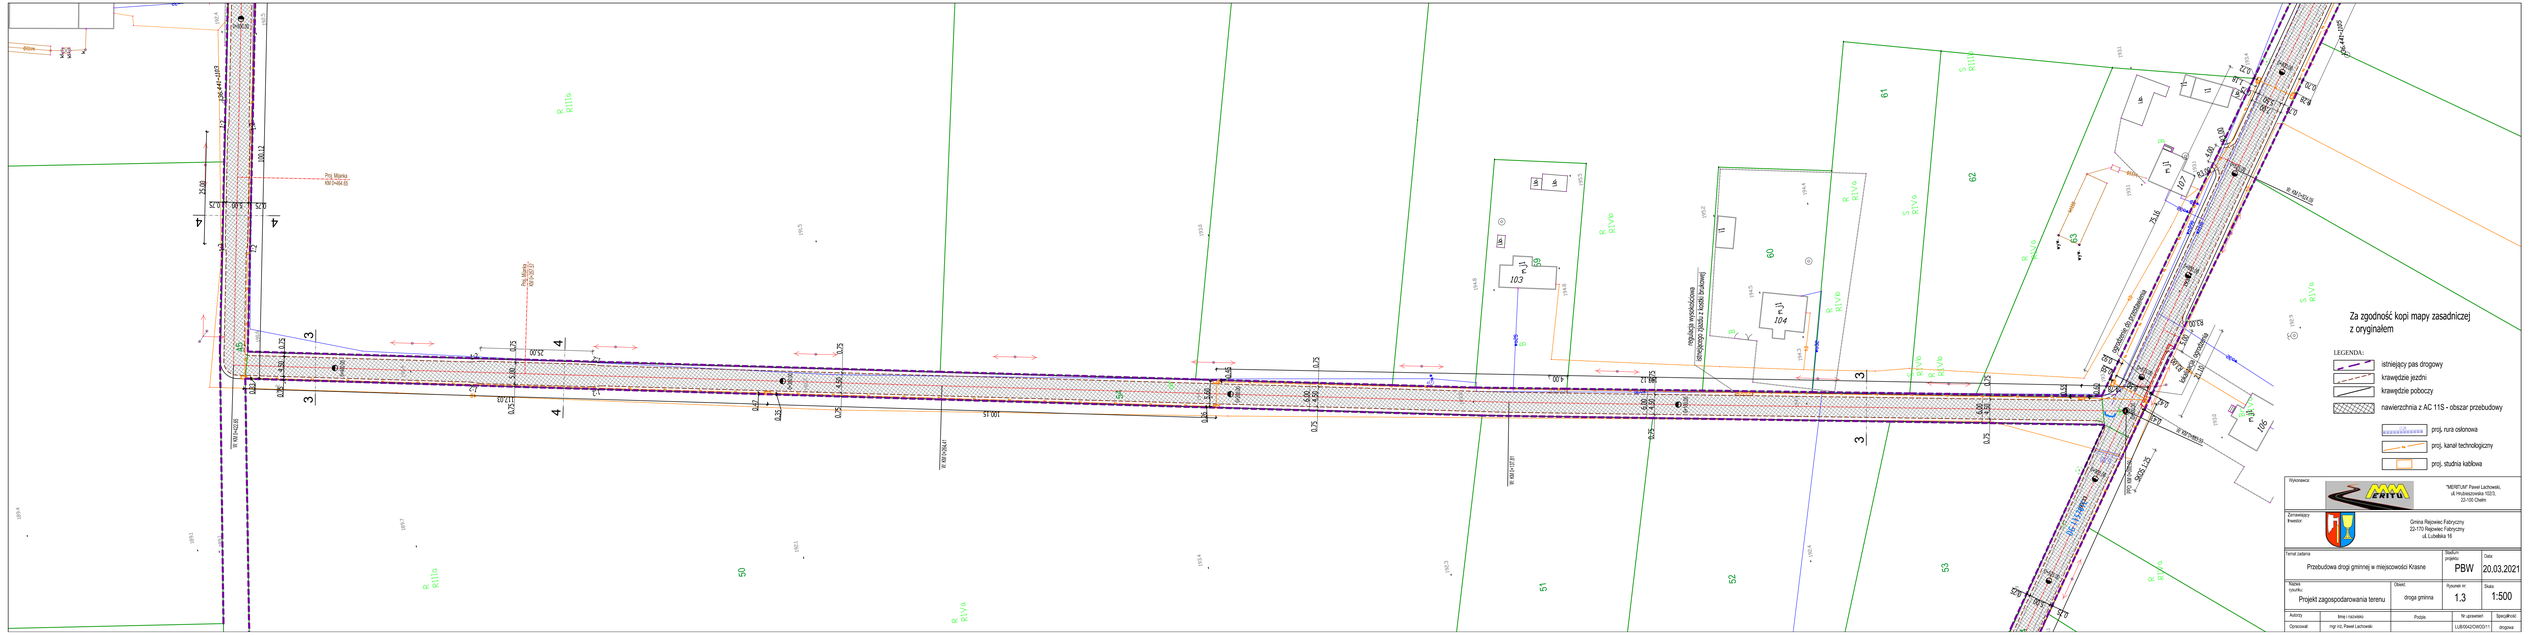
Za zgodność kopi mapy zasadniczej z oryginałem
LEGENDA:
istniejący pas drogowy
krawędzie jezdni
krawędzie poboczy
nawierzchnia z AC 11S - obszar przebudowy
proj. rura osłonowa
proj. kanał technologiczny
proj. studnia kablowa
Wykonawca
"MERITUM" Paweł Lachowski,
ul. Hrubieszowska 102/3,
23-100 Chełm
Zamawiający Inwestor
Gmina Rejowiec Fabryczny
22-170 Rejowiec Fabryczny
ul. Lubelska 16
Temat zadania
Przebudowa drogi gminnej w miejscowości Krasne
Stadium projektu
PBW
Data
20.03.2021
Nazwa rysunku
Projekt zagospodarowania terenu
Obiekt
droga gminna
Rysunek nr
1.3
Skala
1:500
Autorzy
Imię i nazwisko
Podpis
Nr uprawnień
Specjalność
Opracował
mgr inż. Paweł Lachowski
LUB/0062/POOD/11
drogowa