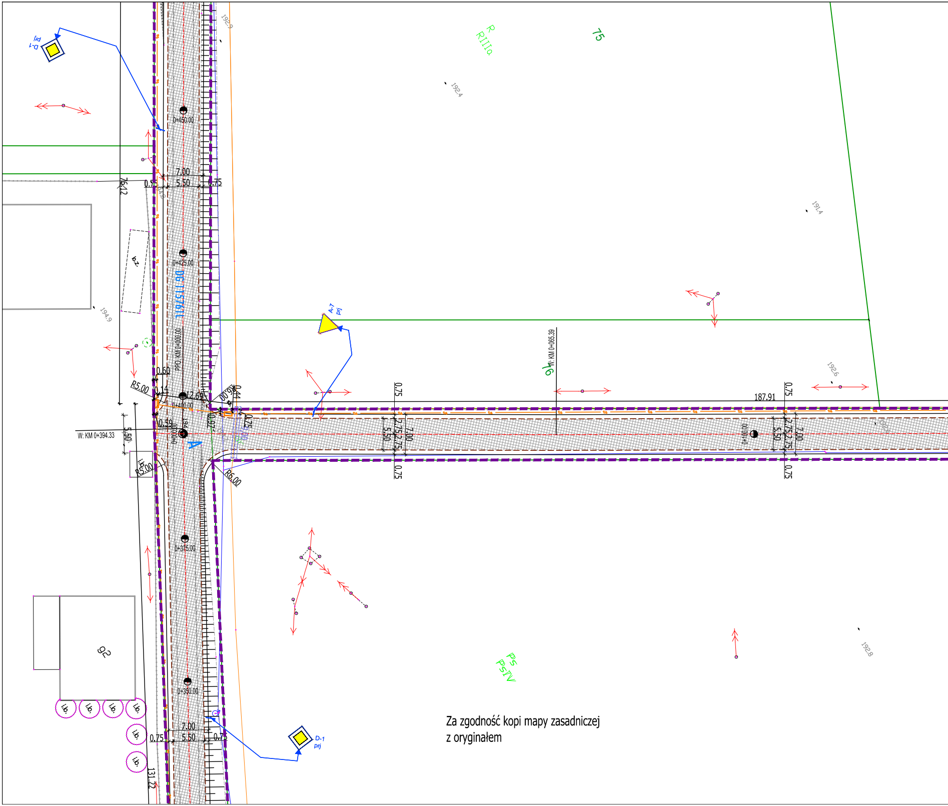
D-1
prj
A-7
prj
D-1
prj
R
RIIIa
75
Ps
PsIV
g2
b.z.
76.12
131.22
187.91
0+450.00
0+425.00
0+400.00
0+375.00
0+350.00
0+100.00
0+000.00
PPO: KM 0+000.00
W: KM 0+394.33
W: KM 0+065.39
7.00
5.50
0.75
2.75
0.60
0.59
0.14
0.44
0.25
12.69
R5.00
R6.00
A
l.b.
192.9
192.4
191.4
192.6
192.8
194.9

Za zgodność kopi mapy zasadniczej
z oryginałem

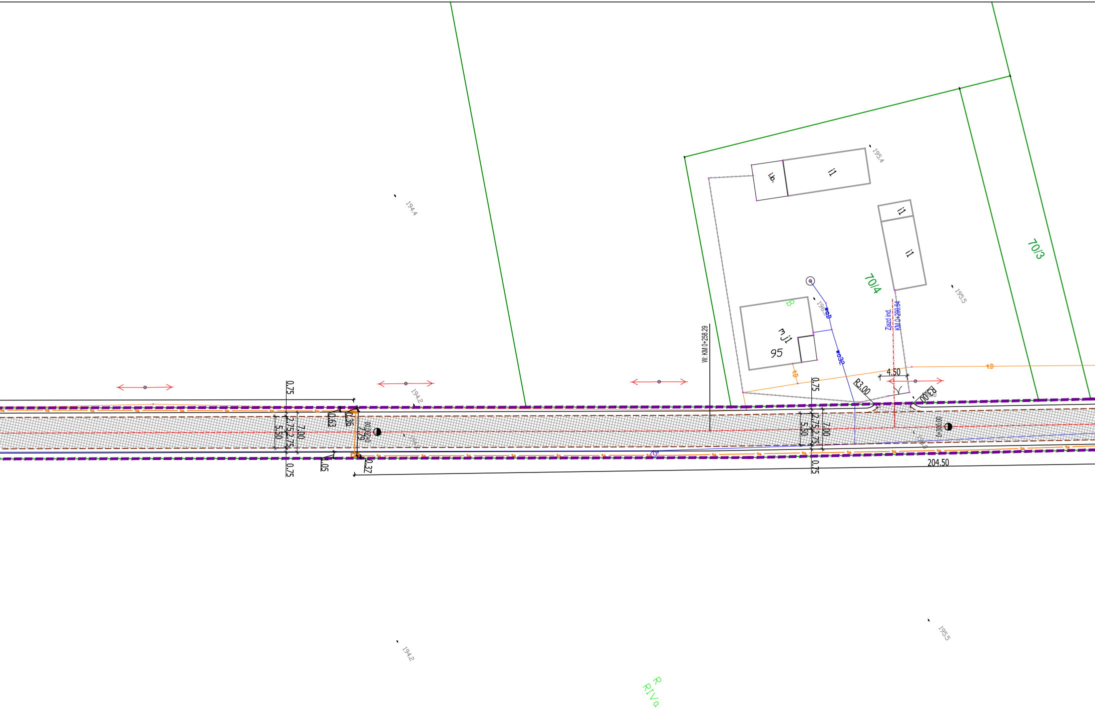
194.4
195.4
i.o.
i1
i1
i1
70/3
70/4
195.5
B
mj1
95
196.5
wod
wo32
Zjazd ind.
KM 0+290.64
W: KM 0+258.29
tD
4.50
R3.00
R3.00
0.75
2.75
2.75
5.50
7.00
0.75
0+300.00
204.50
194.2
0.63
0.36
7.79
0+200.00
1.05
0.37
ta
194.2
194.2
195.5
R
RIVa

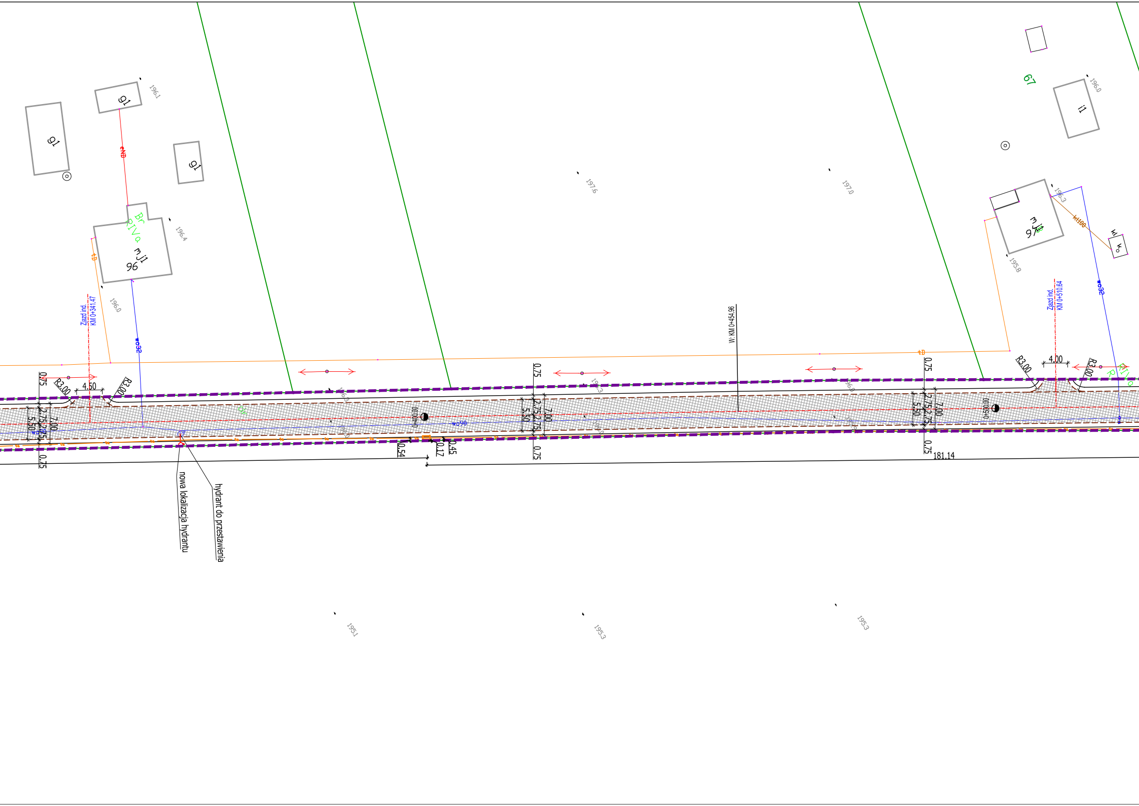
g1
g1
g1
196.1
eN
Br
RIVa
mJ1
96
196.4
tD
Zjazd ind.
KM 0+341.47
196.0
wo32
197.6
197.0
67
196.0
i1
196.3
mJ1
97
kt100
K
Ko
195.8
Zjazd ind.
KM 0+510.64
wo32
W: KM 0+454.96
tD
0.75
R3.00
4.50
R3.00
2.75
2.75
5.50
7.00
0.75
196.3
0+400.00
wo90
0.54
0.17
0.45
0.75
5.50
2.75
2.75
7.00
0.75
0.75
5.50
2.75
2.75
7.00
0.75
181.14
0+500.00
R3.00
4.00
R3.00
RIVa
R
nowa lokalizacja hydrantu
hydrant do przestawienia
195.1
195.3
195.3

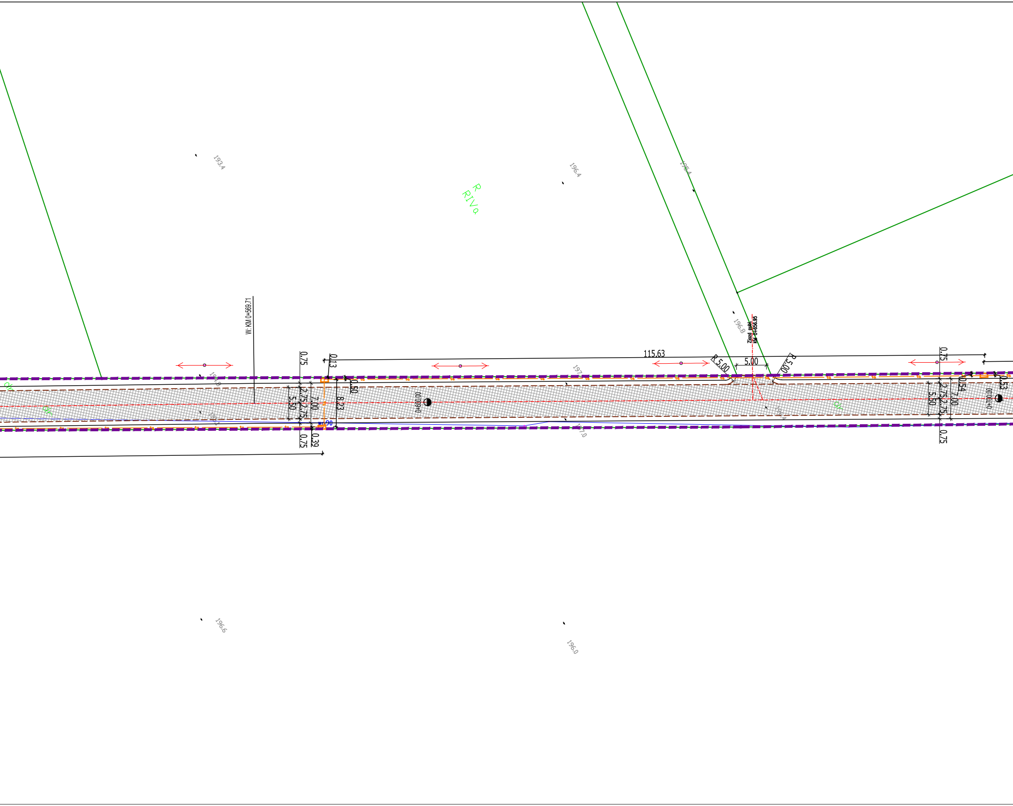
193.4
196.4
196.4
R
RIVa
196.8
Zjazd publ.
KM 0+656.95
W: KM 0+569.71
115.63
R 5.00
5.00
R 5.00
0.75
0.13
0.50
5.50
2.75
2.75
7.00
8.23
0.39
0.75
0+600.00
0+700.00
0.75
0.54
0.53
5.50
2.75
2.75
7.00
0.75
196.6
196.0
197.0

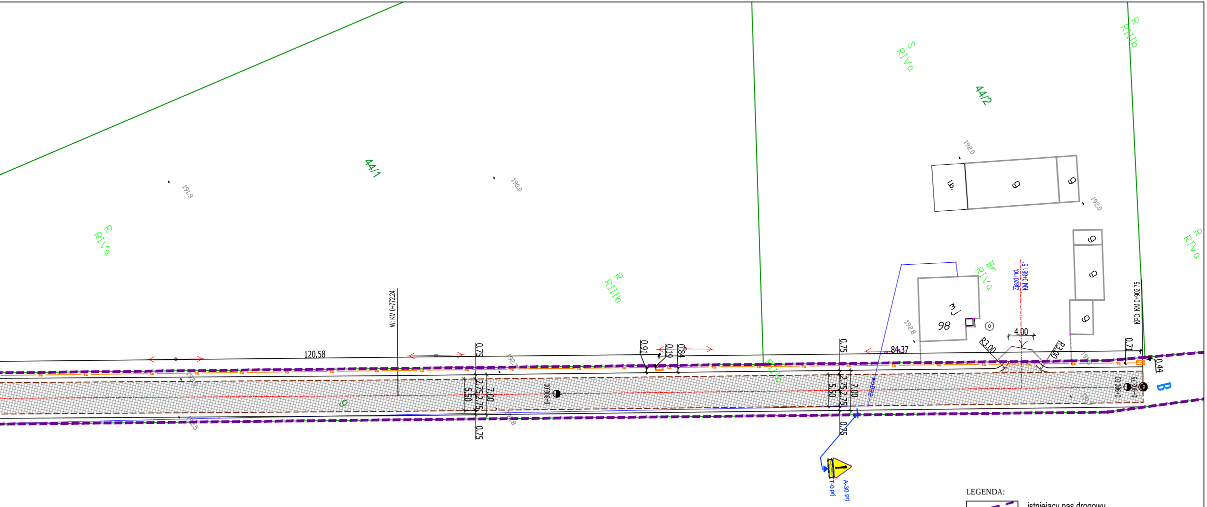
44/1
44/2
R RIVa
R RIIIb
S RIVa
Br RIVa
191,9
190,0
192,0
192,8
120,58
84,37
W: KM 0+772.24
KPO: KM 0+902.75
Zjazd ind. KM 0+881.51
0+800.00
0+900.00
0+902.75
0.75
0.91
0.19
0.84
0.71
0.44
2.75
5.50
7.00
4.00
R3.00
B
mJ 98
9
A-30 prj
T-0 prj

LEGENDA:

▬ ▬	istniejący pas drogowy
- - -	krawędzie jezdni
―	krawędzie poboczy
▨	nawierzchnia z AC 11S - obszar przebudowy
P-7a prj l=(10.00)	proj. oznakowanie poziome
P-3b ist l=(8.51)	istn. oznakowanie poziome
P-4 l=(5.12) lkw	istn. oznakowanie poziome do likwidacji
A-7 prj, T-6c prj	proj. oznakowanie pionowe
D-1 ist, T-6b ist	istn. oznakowanie pionowe
A-7 lkw, T-6c lkw	istn. oznakowanie pionowe do likwidacji

Wykonawca:	"MERITUM" Paweł Lachowski, ul. Hrubieszowska 102/3, 22-100 Chełm			
Zamawiający Inwestor:	Gmina Rejowiec Fabryczny 22-170 Rejowiec Fabryczny ul. Lubelska 16			
Temat zadania	Przebudowa drogi gminnej w miejscowości Krasne		Stadium projektu: IR	Data: 11.2021
Nazwa rysunku:	Projekt stałej organizacji ruchu	Obiekt: droga gminna	Rysunek nr: 1.2	Skala: 1:500
Autorzy	Imię i nazwisko	Podpis	Nr uprawnień	Specjalność
Opracował:	inż.Dariusz Filewicz			drogowa