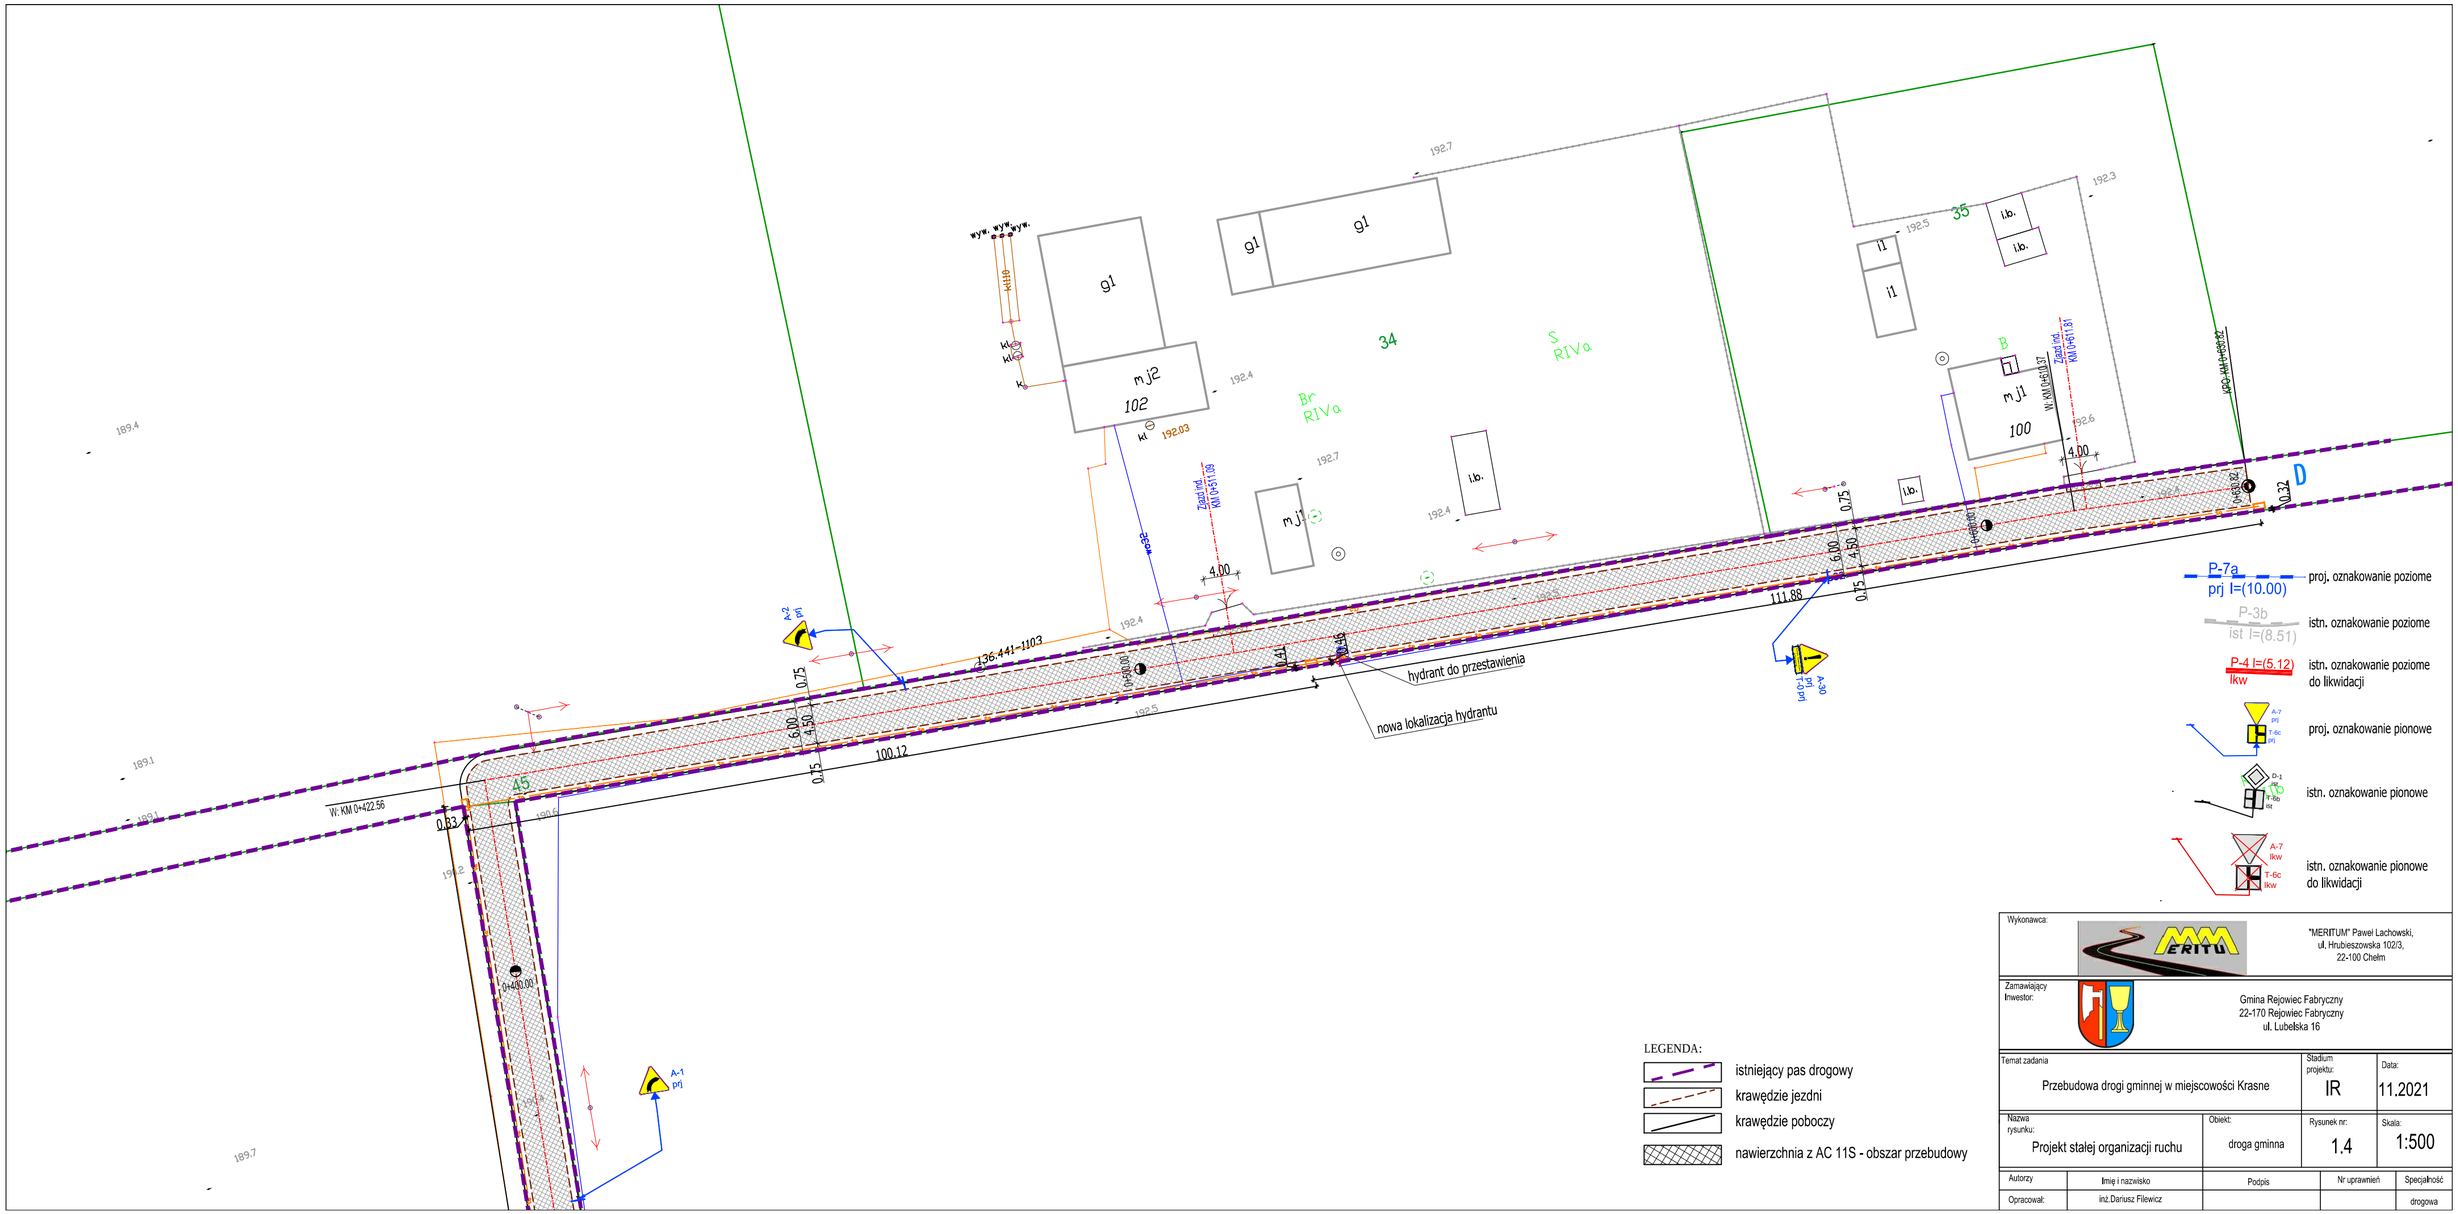

Wykonawca:	"MERITUM" Paweł Lachowski, ul. Hrubieszowska 102/3, 22-100 Chełm			
Zamawiający Inwestor:	Gmina Rejowiec Fabryczny 22-170 Rejowiec Fabryczny ul. Lubelska 16			
Temat zadania: Przebudowa drogi gminnej w miejscowości Krasne		Stadium projektu: IR	Data: 11.2021	
Nazwa rysunku: Projekt stałej organizacji ruchu	Obiekt: droga gminna	Rysunek nr: 1.4	Skala: 1:500	

Autorzy	Imię i nazwisko	Podpis	Nr uprawnień	Specjalność
Opracował:	inż.Dariusz Filewicz			drogowa