



1:1000

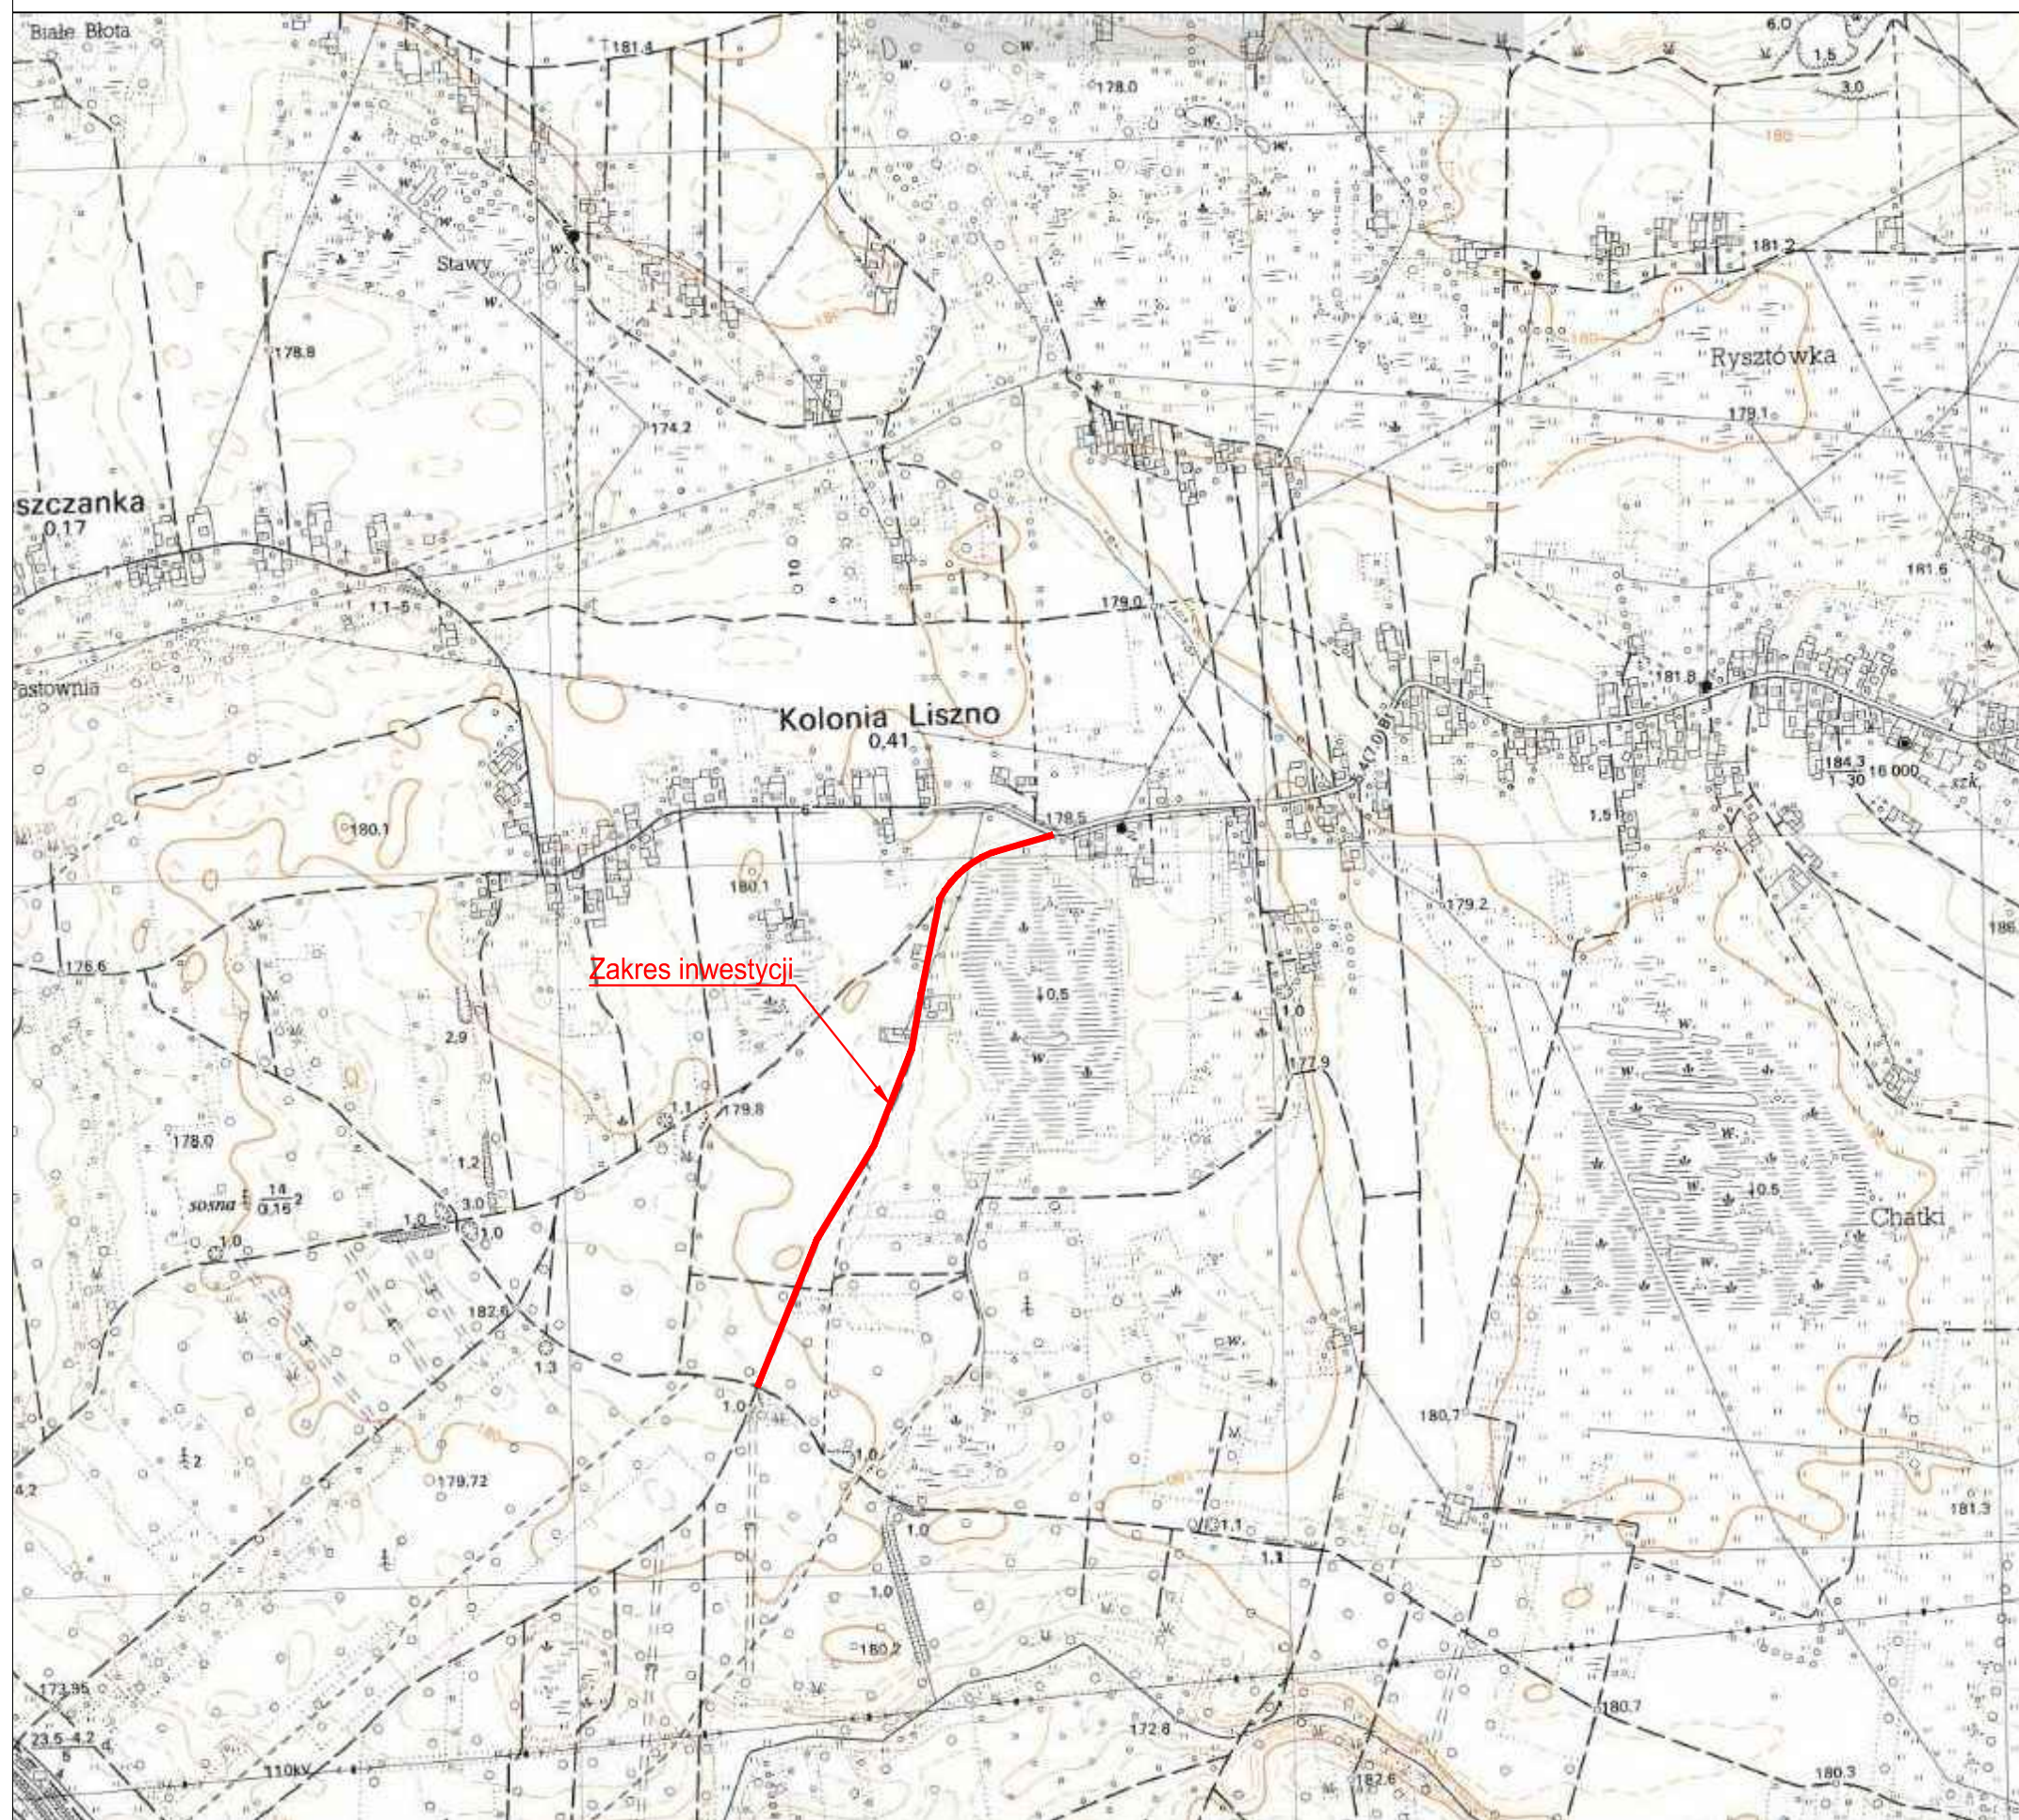

1:5000

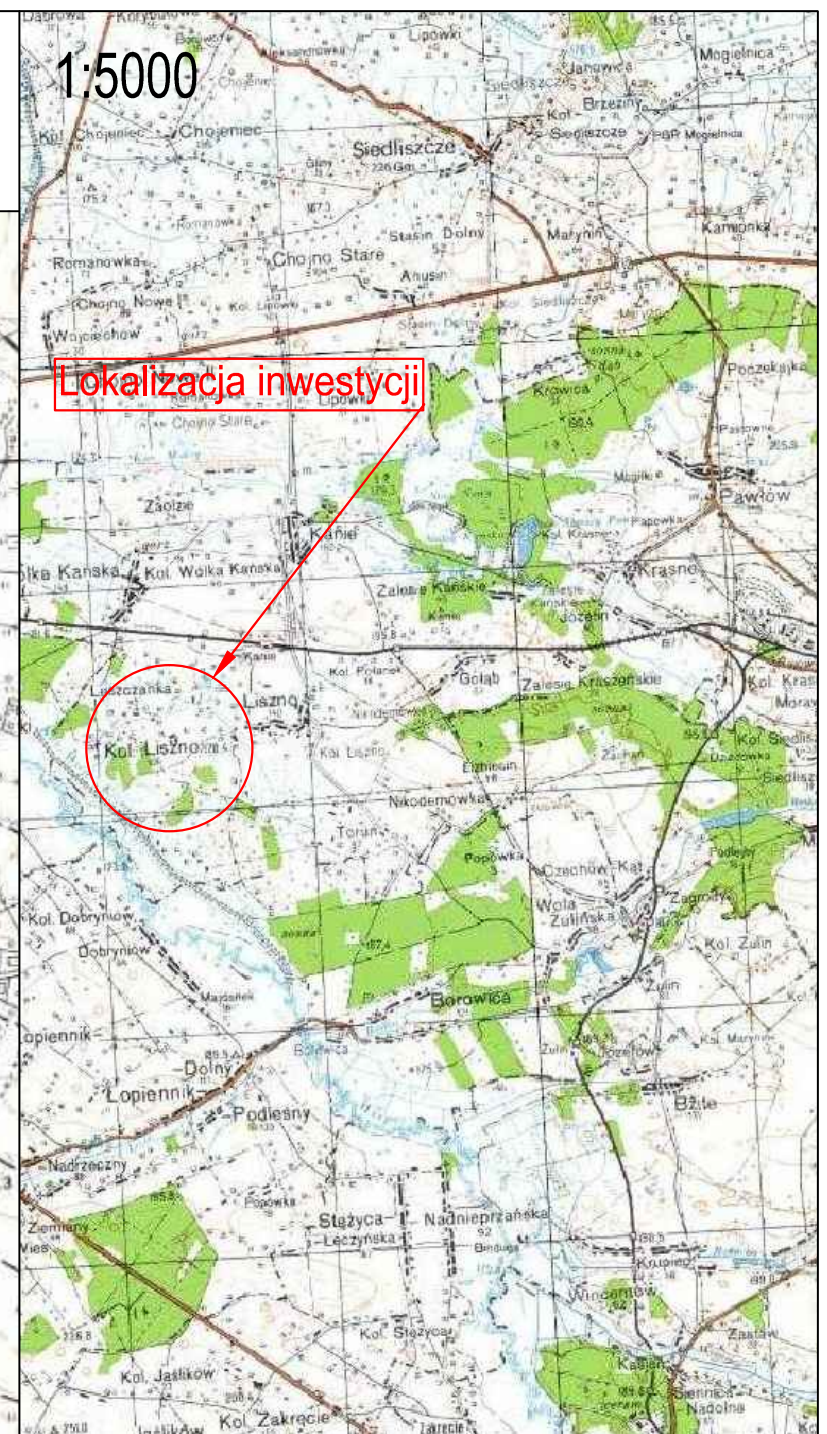

Wykonawca:



"MERITUM" Paweł Lachowski,
ul. Hrubieszowska 102/3,
22-100 Chełm

Zamawiający
Inwestor:



Gmina Rejowiec Fabryczny
22-170 Rejowiec Fabryczny
ul. Lubelska 16

Temat zadania

Przebudowa drogi gminnej w miejscowości Liszno
oraz Liszno - Kolonia

Stadium
projektu:

PBW

Data:

03.2021

Nazwa
rysunku:

Plan orientacyjny

Obiekt:

droga gminna

Rysunek nr:

0.1

Skala:

wg. rys

Autorzy

Imię i nazwisko

Podpis

Nr uprawnień

Specjalność

Opracował:

mgr inż. Paweł Lachowski

LUB/0042/OWOD/11

drogowa