


PRZEKRÓJ 1-1

skala 1:50

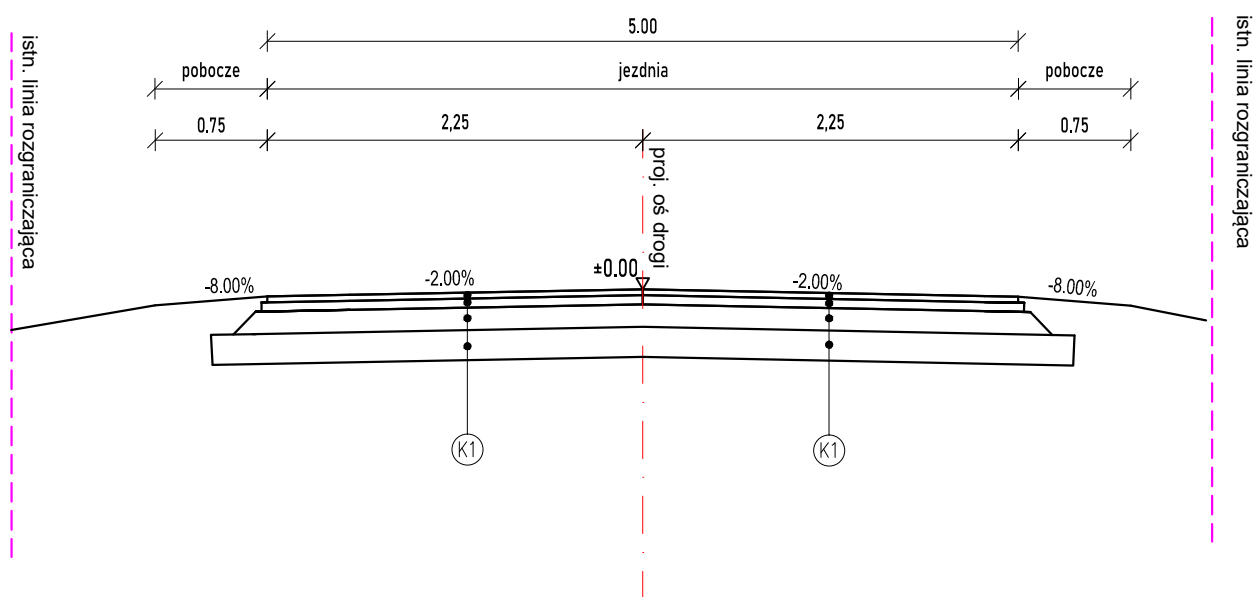

K1

PROJEKTOWANA KONSTRUKCJA DROGI

- warstwa ścieralna z betonu asfaltowego AC11S - gr. po zagęszczeniu 4 cm
 - w-w z betonu asfaltowego AC11W - gr. po zagęszczeniu 4 cm
 - warstwa górna z kruszywa łmanego 0/31,5 - grubość po zagęszczeniu 15 cm
 - warstwa dolna podbudowy ze stabilizacji gruntu cementem o $R_m=2,5$ MPa grubość po zagęszczeniu 15 cm
- SUMA 38 cm

Wykonawca:



"MERITUM" Paweł Lachowski,
ul. Hrubieszowska 102/3,
22-100 Chełm

Zamawiający
Inwestor:



Gmina Rejowiec Fabryczny
22-170 Rejowiec Fabryczny
ul. Lubelska 16

Temat zadania

Przebudowa drogi gminnej w miejscowości Liszno i Liszno Kolonia

Stadium
projektu:

PBW

Data:

08.2021

Nazwa
rysunku:

Przekroje normale

Obiekt:

droga gminna

Rysunek nr:

2.1

Skala:

1:500

Autorzy

Imię i nazwisko

Podpis

Nr uprawnień

Specjalność

Opracował:

mgr inż. Paweł Lachowski

LUB/0042/OWOD/11

drogowa