



1:10 000

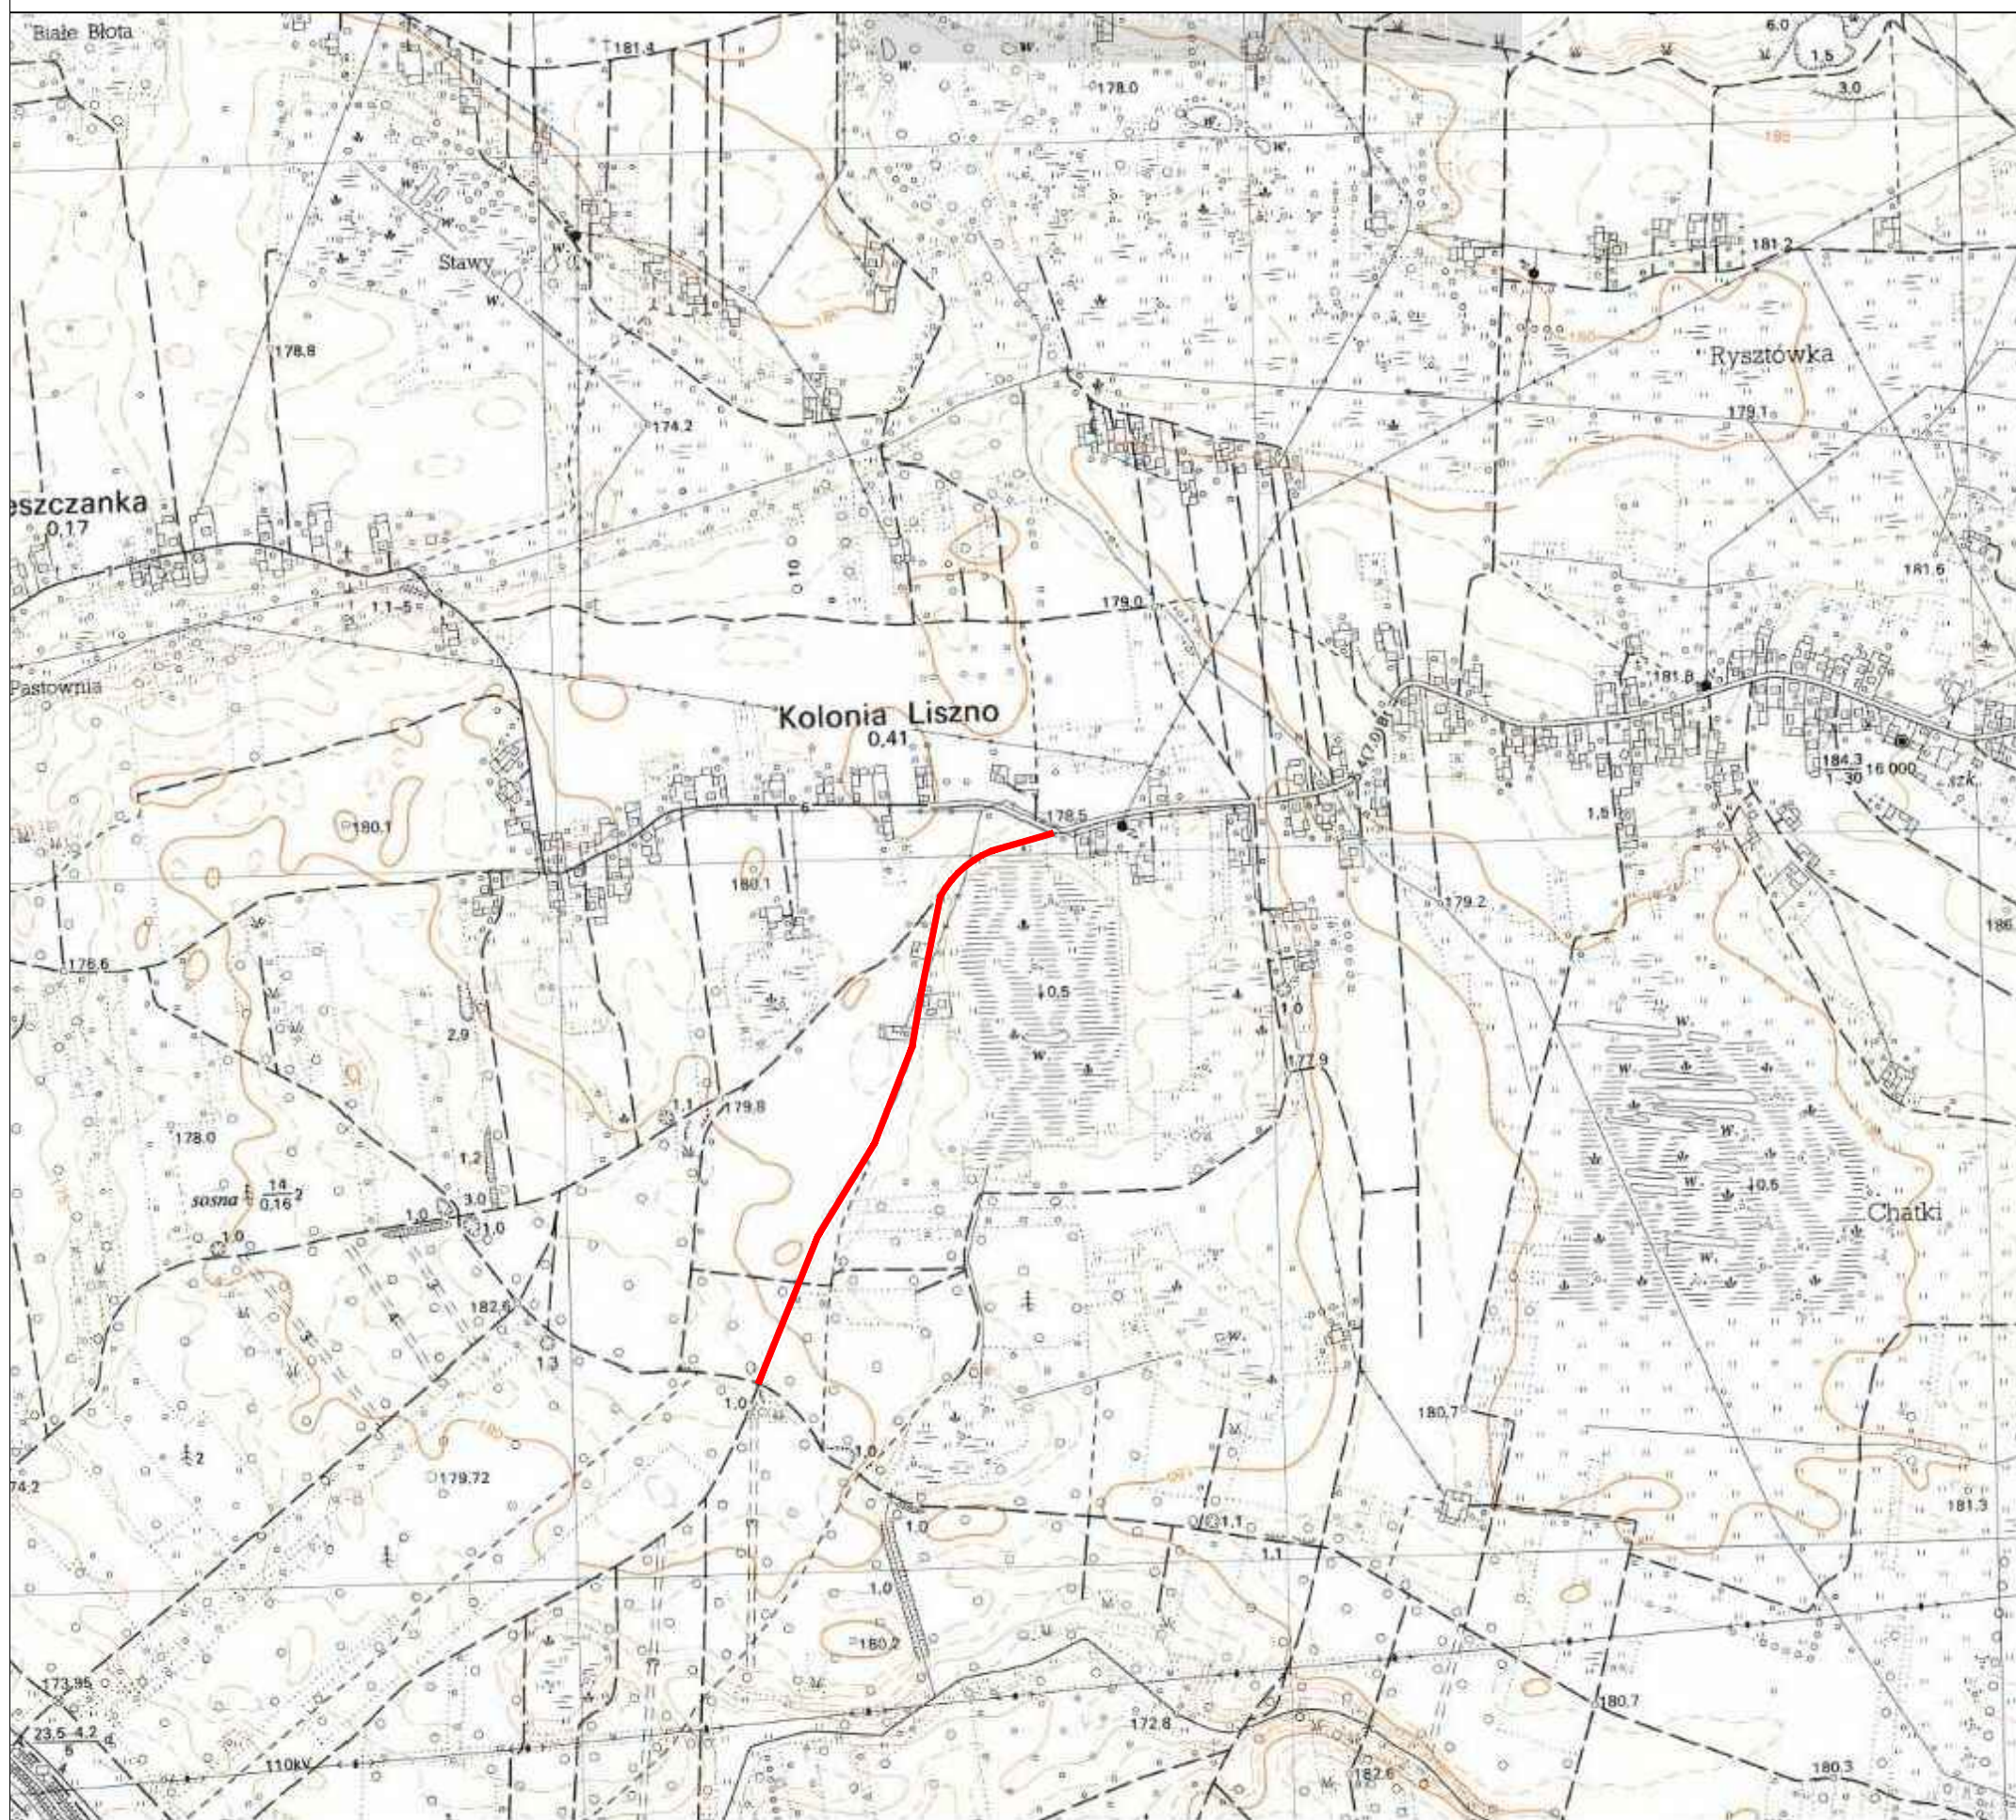

1:25 000

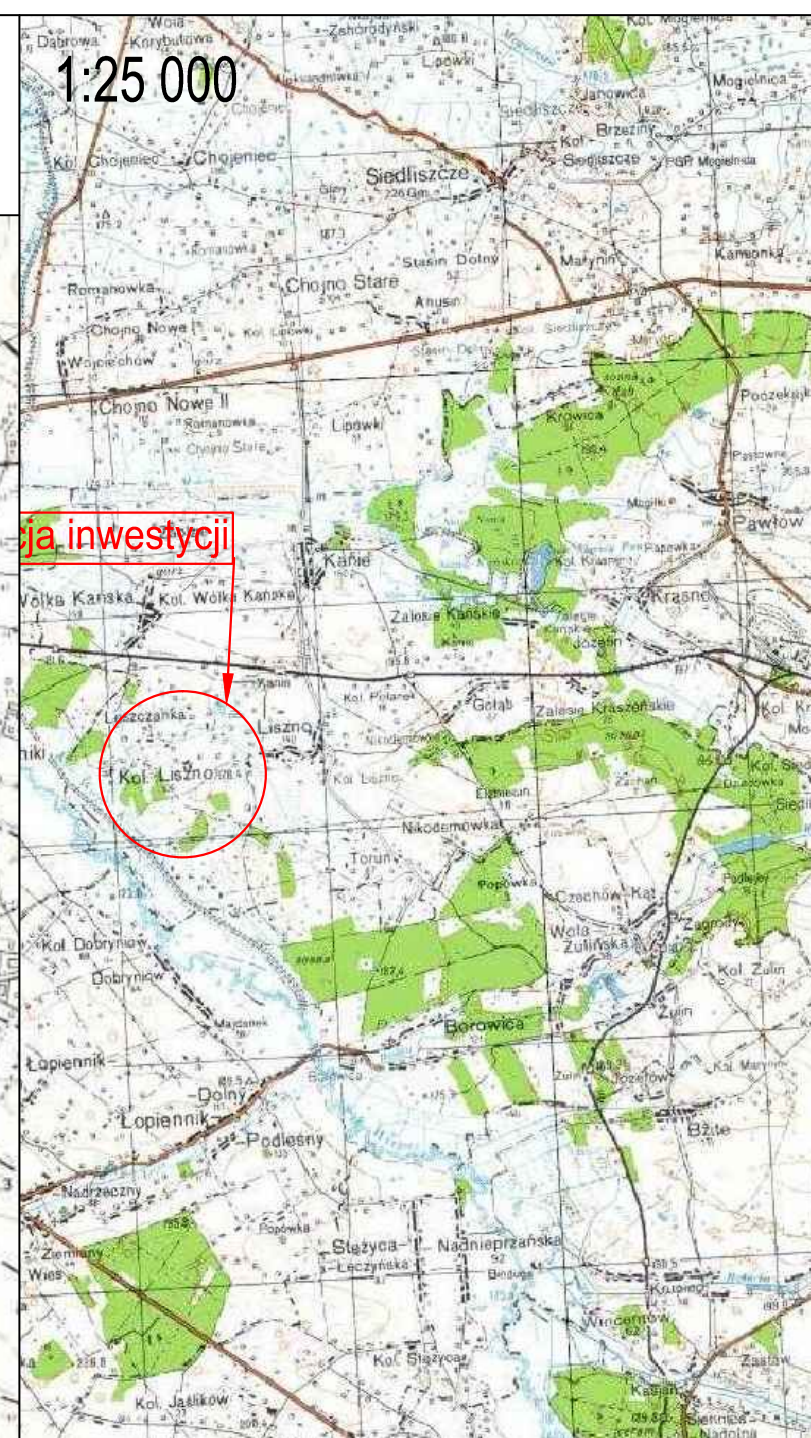

| | | | | | |
|--|--------------------------|---|--------|--|-------------|
| Wykonawca: | |  | | "MERITUM" Paweł Lachowski, ul. Hrubieszowska 102/3, 22-100 Chełm | |
| Zamawiający Inwestor: | |  | | Gmina Rejowiec Fabryczny 22-170 Rejowiec Fabryczny ul. Lubelska 16 | |
| Temat zadania | | | | Stadium projektu: | Data: |
| Przebudowa drogi gminnej w miejscowości Liszno i Liszno-Kolonia | | | | ID | 11.2021 |
| Nazwa rysunku: | | Obiekt: | | Rysunek nr: | Skala: |
| Plan orientacyjny | | droga gminna | | 0.1 | wg. rys |
| Autorzy | Imię i nazwisko | | Podpis | Nr uprawnień | Specjalność |
| Opracował: | mgr inż. Paweł Lachowski | | | LUB/0042/OWOD/11 | drogowa |
| Opracował: | inż. Dariusz Filewicz | | | | drogowa |