



PROFIL PRZYŁĄCZY KANALIZACJI

skala 1:100/250

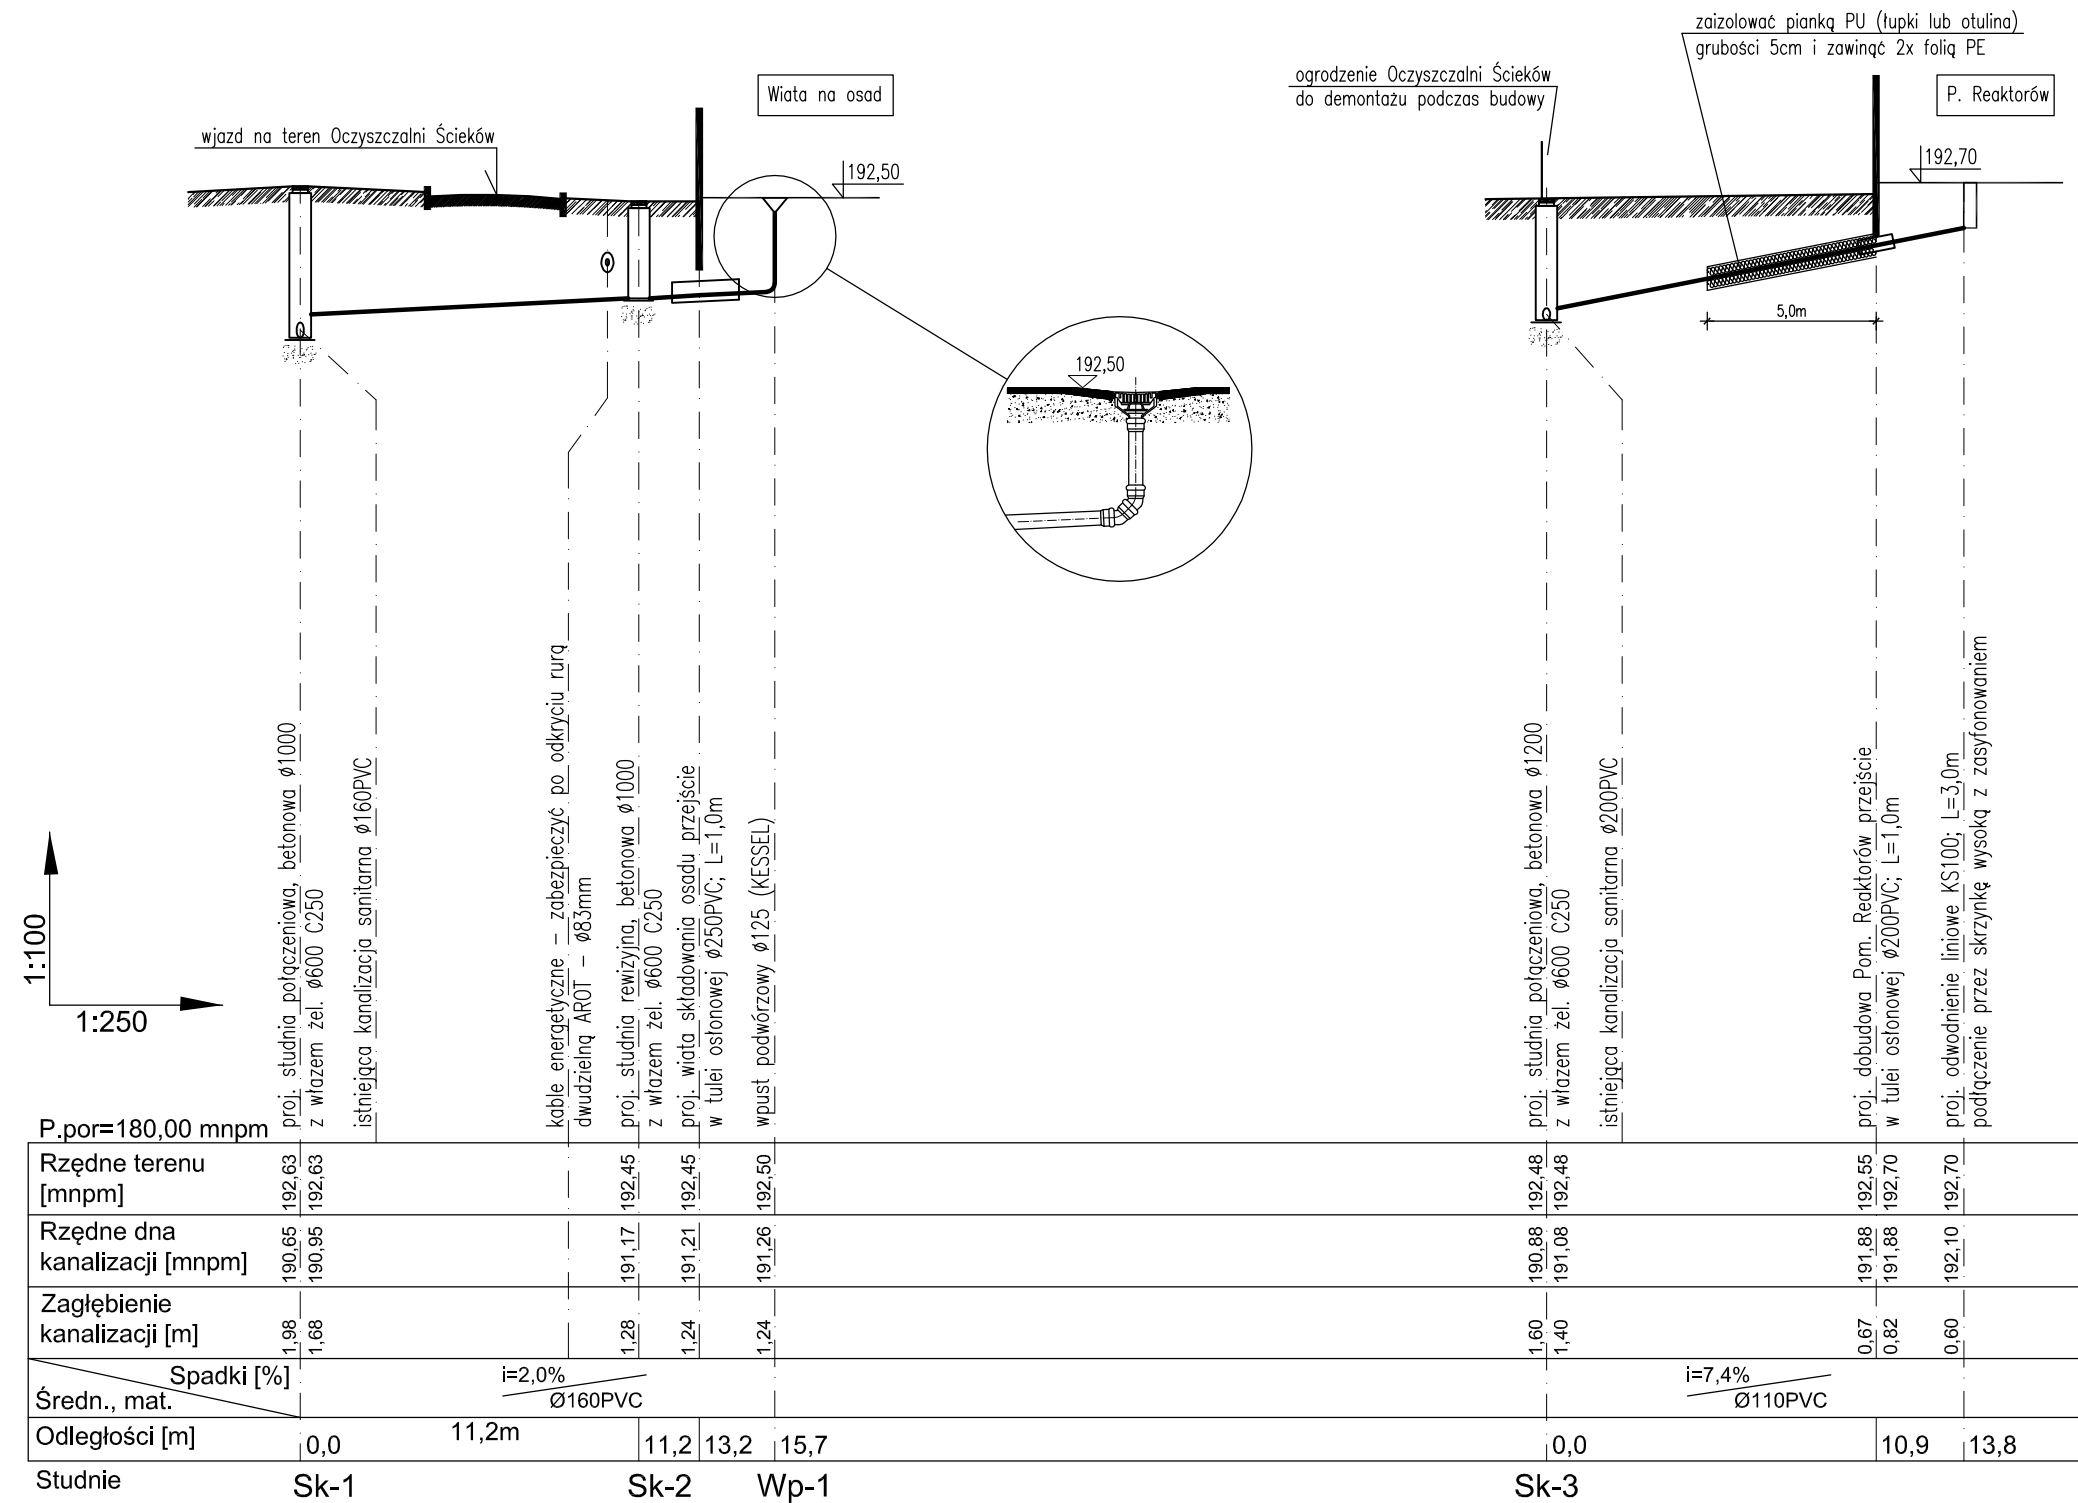

	<h1 style="margin: 0;">bionor Sp. z o.o.</h1>
Objekt: ROZBUDOWA INSTALACJI LINII TECHNOLOGICZNEJ NA OCZYSZCZALNI W M. PAWŁÓW GM. REJOWIEC FABRYCZNY	
Branża: SANITARNA	Stadium: PROJEKT WYKONAWCZY
Nazwa rysunku: PROFIL PRZYŁĄCZY KANALIZACJI	<div style="display: flex; justify-content: space-between;"> <div> Skala <div style="font-size: 2em; font-weight: bold;">1:100 /250</div> </div> <div> Nr rys. <div style="font-size: 3em; font-weight: bold;">2</div> </div> </div>
Nazwisko	Specjalność
Projektował Janusz Ławicki	INSTALACJE SANITARNE 32/77
Opracował mgr inż. M. Gruchała	INSTALACJE SANITARNE
Sprawdził mgr inż. Grażyna Wojśa	INSTALACJE SANITARNE 220/85
Podpis	Podpis