


PRZEKRÓJ C-C SKALA 1:50

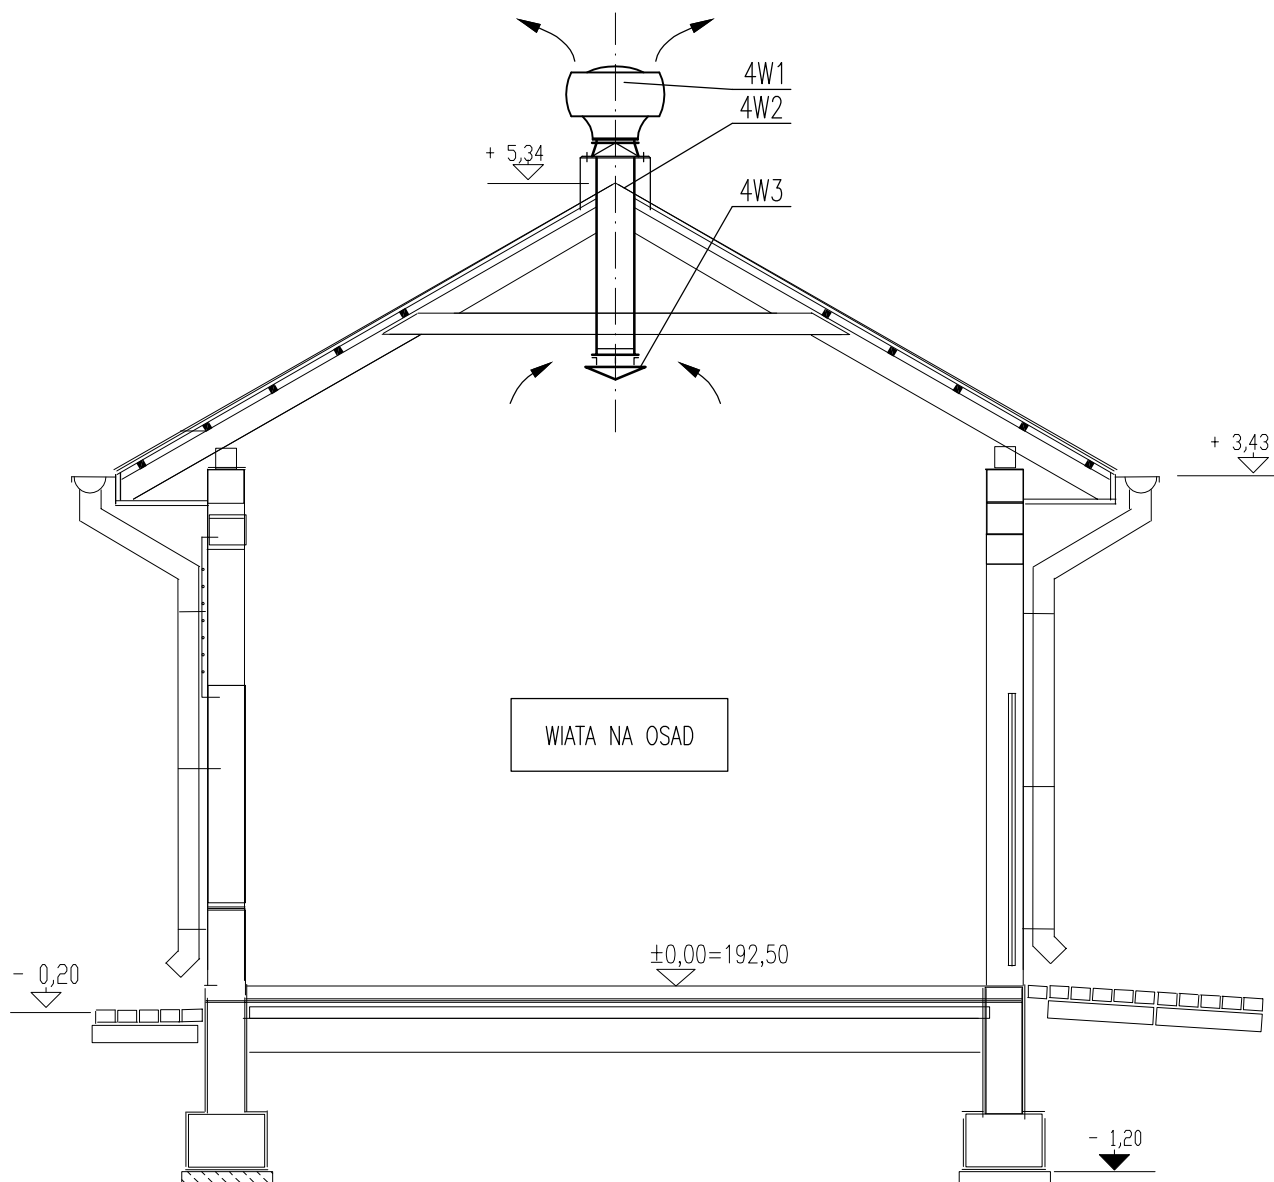

bionor Sp. z o.o.

Obiekt:

ROZBUDOWA INSTALACJI LINII TECHNOLOGICZNEJ NA OCZYSZCZALNI
W M. PAWŁÓW GM. REJOWIEC FABRYCZNY

Branża: SANITARNA

Stadium: PROJEKT WYKONAWCZY

Data
04.2011

Nazwa rysunku:
PRZEKRÓJ C-C

Skala
1:50

Nr rys.
9

Nazwisko	Specjalność	Nr uprawn.	Podpis
Projektował Janusz Ławicki	INSTALACJE SANITARNE	32/77	
Opracował mgr inż. M. Gruchała	INSTALACJE SANITARNE		
Sprawdził mgr inż. Grażyna Wojśa	INSTALACJE SANITARNE	220/85	