
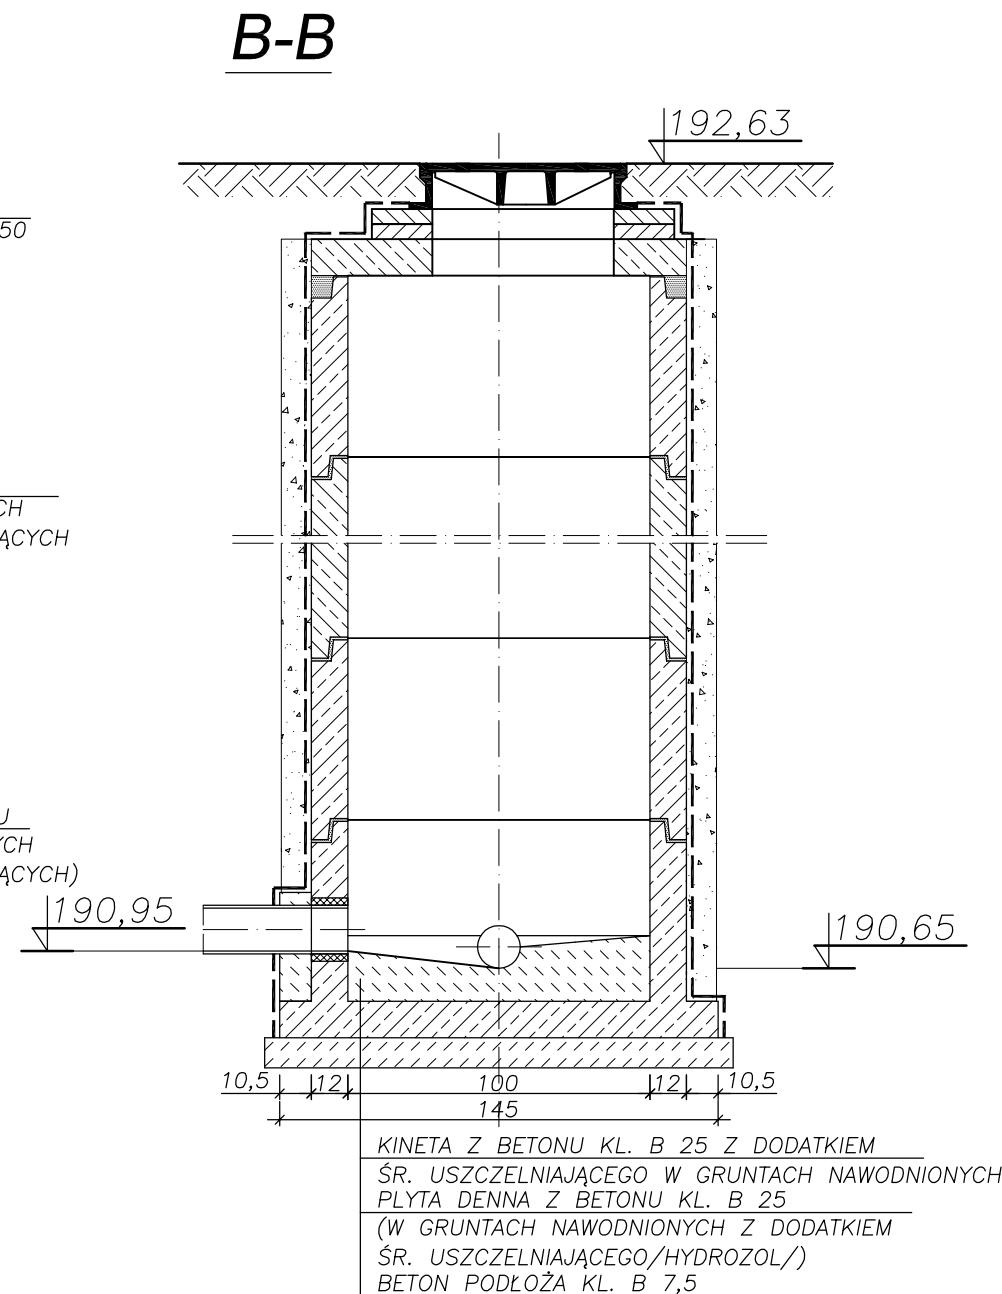


Sk-1  
skala 1:25

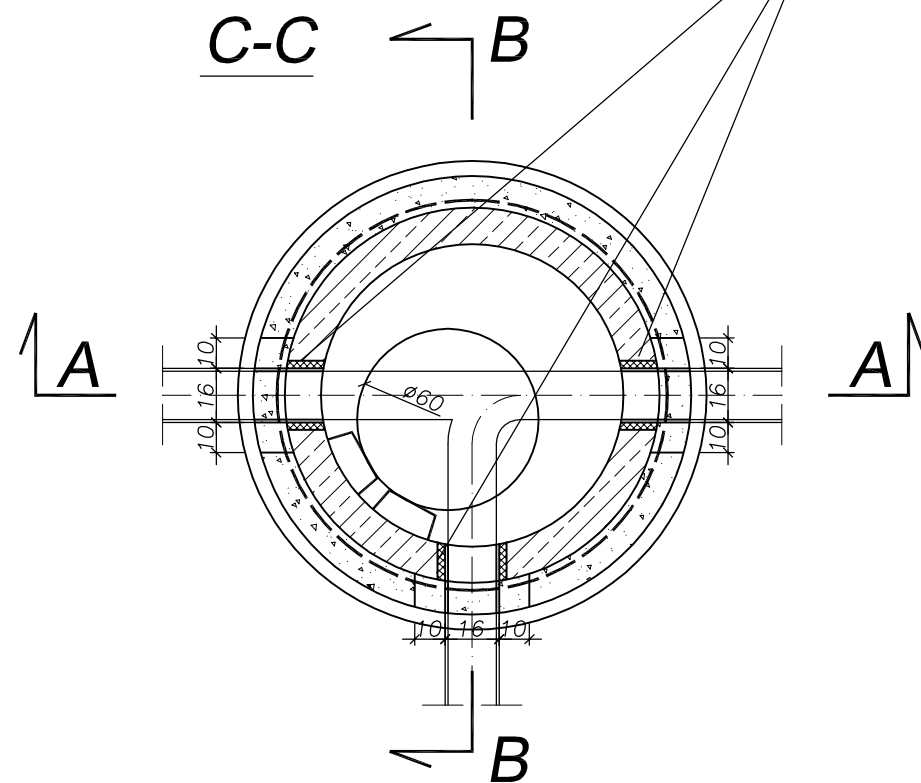

 <b>bionor</b> Sp. z o.o.			
Obiekt: ROZBUDOWA INSTALACJI LINII TECHNOLOGICZNEJ NA OCZYSZCZALNI W M. PAWŁÓW GM. REJOWIEC FABRYCZNY			
Branża: SANITARNA	Stadium: PROJEKT WYKONAWCZY	Data: 04.2011	
Nazwa rysunku: STUDZIENKA KANALIZACYJNA SK-1		Skala: 1:25	Nr rys: 11
Nazwisko	Specjalność	Nr uprawn.	Podpis
Projektował Janusz Ławicki	INSTALACJE SANITARNE	32/77	
Opracował mgr inż. M. Gruchała	INSTALACJE SANITARNE		
Sprawdził mgr inż. Grażyna Wojsa	INSTALACJE SANITARNE	220/85	