
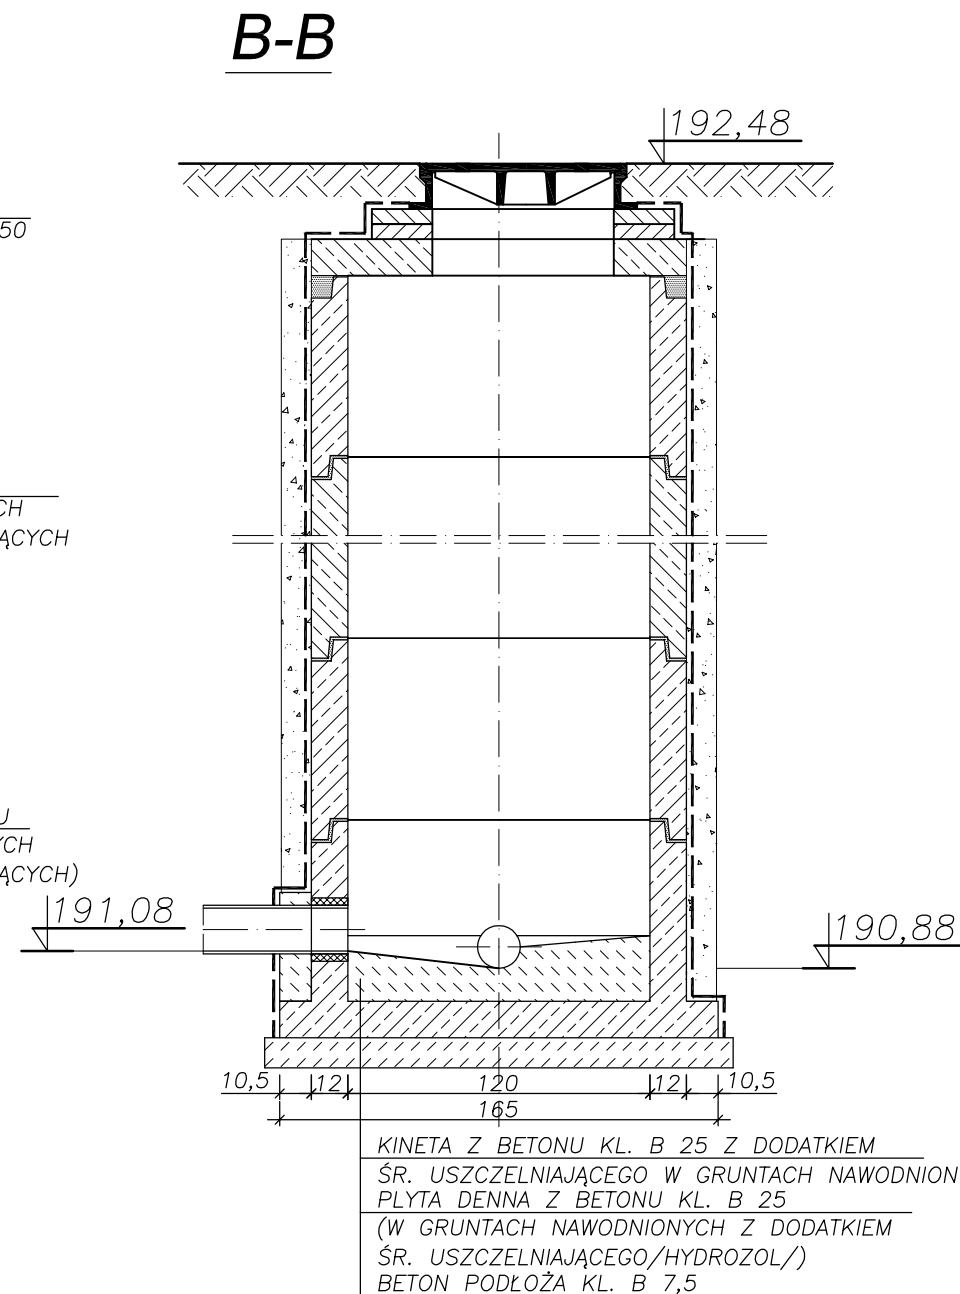


Sk-3  
skala 1:25

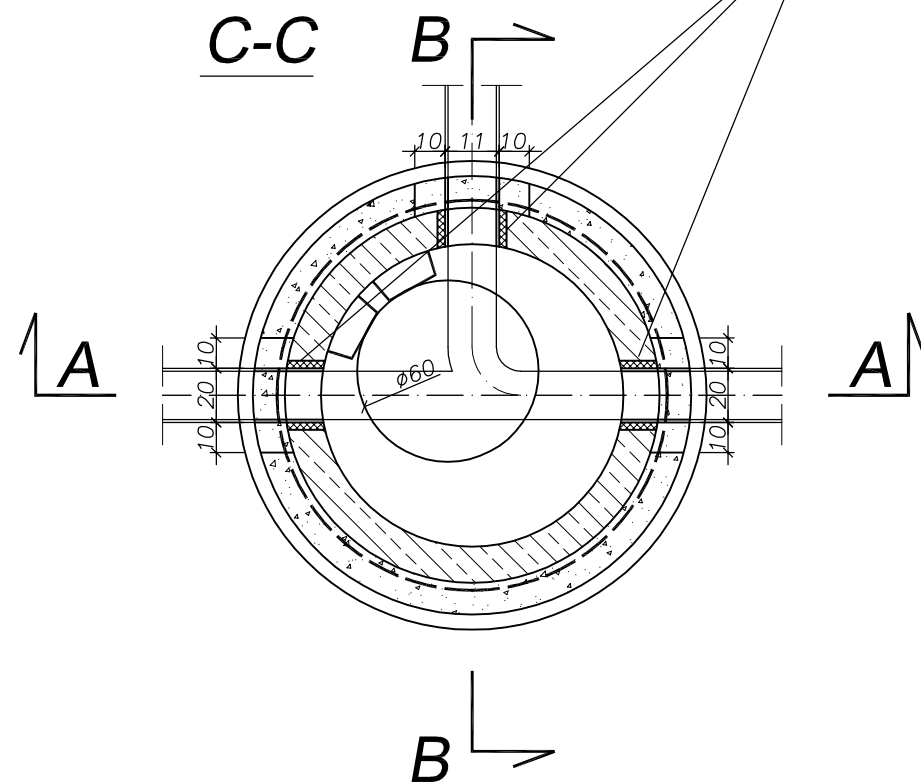

			
<b>Objekt:</b> ROZBUDOWA INSTALACJI LINII TECHNOLOGICZNEJ NA OCZYSZCZALNI W M. PAWŁÓW GM. REJOWIEC FABRYCZNY			
<b>Branża:</b> SANITARNA		<b>Stadium:</b> PROJEKT WYKONAWCZY	
<b>Nazwa rysunku:</b> STUDZIENKA KANALIZACYJNA SK-3		<b>Skala</b> 1:25	<b>Data</b> 04.2011 <b>Nr rys.</b> 13
<b>Nazwisko</b>		<b>Specjalność</b>	<b>Nr uprawn.</b>
Projektował Janusz Ławicki		INSTALACJE SANITARNE	32/77
Opracował mgr inż. M. Gruchała		INSTALACJE SANITARNE	
Sprawdził mgr inż. Grażyna Wojsa		INSTALACJE SANITARNE	220/85