Wycinek z mapy zasadniczej
do celów projektowych
obręb Pawłów, gmina Rejowiec Fabryczny, powiat chełmski
skala 1:500
sekcja mapy zasadniczej: 8.149.14.06.3

21.03.2011
GEODETA UPRAWNIONY
mgr inż. Maria Hetmańczuk
upr. Nr 14972
22-100 Chełm ul. Szpitalna 12i
tel. 060 [illegible] NIP 565-157-30-38

ZESPÓŁ UZGADNIANIA DOKUMENTACJI PROJEKTOWEJ W CHEŁMIE
W obszarze projektowanych sieci brak uzgadnionych przez ZUDP projektowanych sieci uzbrojenia terenu
22 MAR. 2011

STAROSTA CHEŁMSKI
Powiatowy Ośrodek Dokumentacji Geodezyjnej i Kartograficznej w Chełmie
W obszarze oznaczonym linią żółtą potwierdzono w terenie aktualność treści mapy zasadniczej. Dokumenty potwierdzające aktualność mapy przyjęto do zasobu w dniu 22.03.2011
zaewidencjonowano pod nr 0308-29/2011
Niniejsza mapa może służyć do celów projektowych.
Projektowane obiekty budowlane wymagające pozwolenia na budowę podlegają ustaleniu i inwentaryzacji powykonawczej przez jednostki uprawnione do wykonywania prac geodezyjnych.
Chełm, dn. 22.03.2011 podpis
Z up. Starosty

PROJEKT ZAGOSPODAROWANIA TERENU

ROZBUDOWA INSTALACJI LINII TECHNOLOGICZNEJ

na oczyszczalni ścieków w m. Pawłów
dz. nr ewid 843/1
skala 1:500

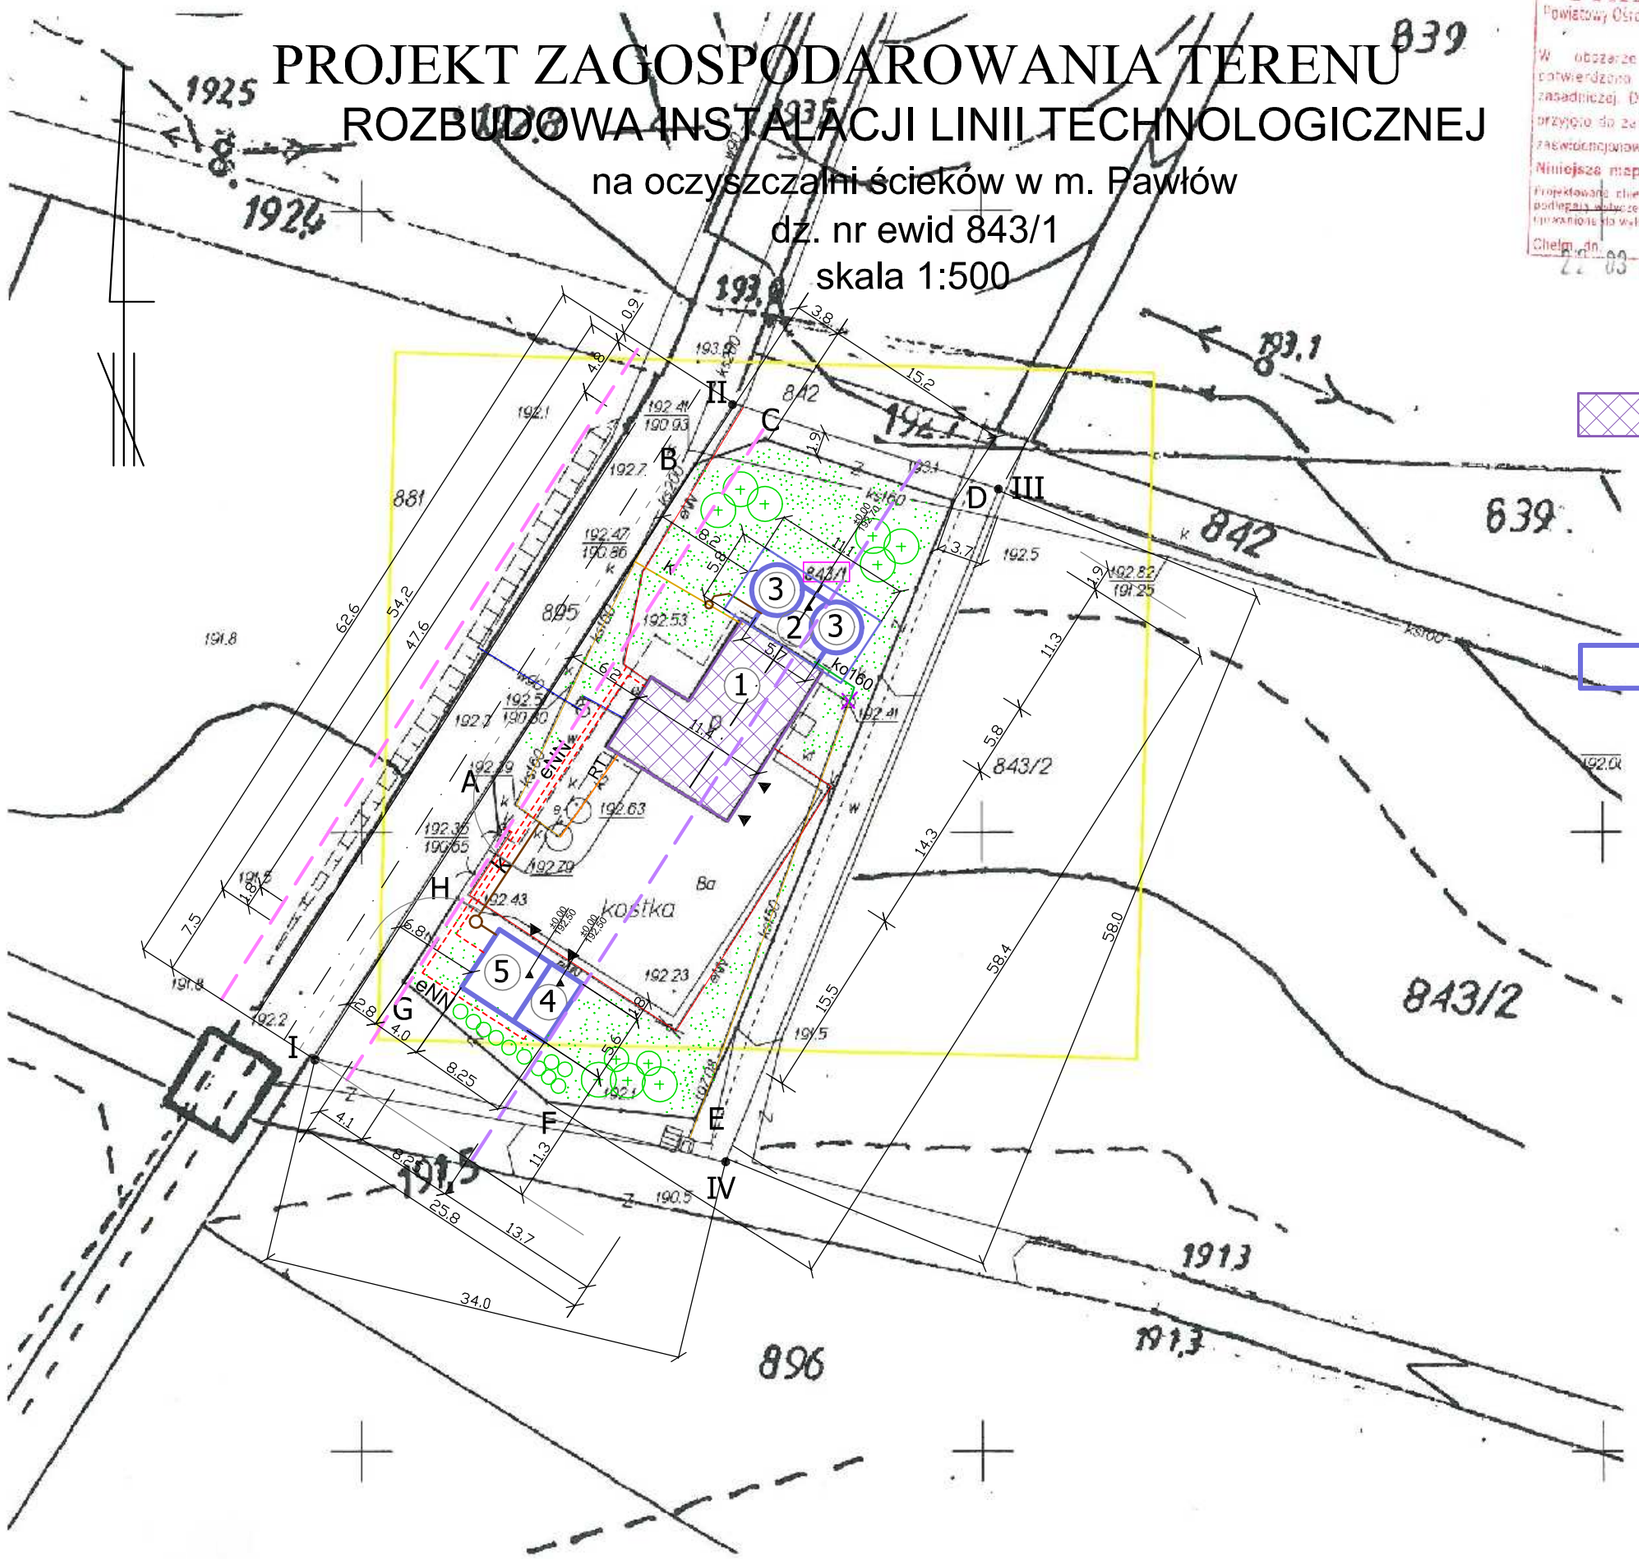

OZNACZENIA

I II III IV - TEREN W GRANICACH WŁASNOŚCIOWYCH

ABCDEFGH-A - TEREN W GRANICACH OGRODZENIA

- linia zabudowy wg. Miejscowego Planu Zagospodarownia Gminy Rejowiec Fabryczny Uchwała Nr XIV/68/03, 15m od krawędzi jezdni

- linia rozgraniczająca wg. Miejscowego Planu Zagospodarownia Gminy Rejowiec Fabryczny Uchwała Nr XIV/68/03, szer. 12m

OBIEKTY ISTNIEJĄCE /do rozbudowy/

1 - BUDYNEK OCZYSZCZALNI ŚCIEKÓW
- zmiana funkcji technologicznej istniejących reaktorów SBR na STO
- montaż urządzenia workowego do odwadniania osadu

- istniejące ogrodzenie

OBIEKTY PROJEKTOWANE /nowe/

2 - HALA REAKTORÓW NR 2
3 - REAKTORY SBR V=50m3
4 - BUDYNEK AGREGATU PRĄDOTWÓRCZEGO
5 - PLAC SKŁADOWY OSADU POD WIATĄ

UZBROJENIE TERENU PROJEKTOWANE

K - kanały grawitacyjne
ko150 - kanał ścieków oczyszczonych
eNN - kable eNN istn.

UZBROJENIE TERENU ISTNIEJĄCE

k - kanał grawitacyjny
Ko - kanał ścieków oczyszczonych
w - wodociąg
eNN - kable eNN istn.
RT - rurociąg tłoczny
- istn. studzienka do wyłączenia z eksploatacji

- zieleń (drzewa, krzewy, trawa)

bionor Sp. z o.o.

Obiekt:
MONTAŻ INSTALACJI LINII TECHNOLOGICZNEJ NA OCZYSZCZALNI W M. PAWŁÓW GM. REJOWIEC FABRYCZNY

Branża: ARCHITEKTURA	Stadium: PROJEKT WYKONAWCZY		Data 04.2011
Nazwa rysunku: PROJEKT ZAGOSPODAROWANIA TERENU		Skala 1:500	Nr rys. 1
	Nazwisko	Nr uprawn.	Podpis
Projektował	tech. E. Woźniak	KL-391/88 KL-177/92	
Opracował	tech. E. Woźniak	KL-391/88 KL-177/92	