



PRZEKRÓJ B - B 1 : 50

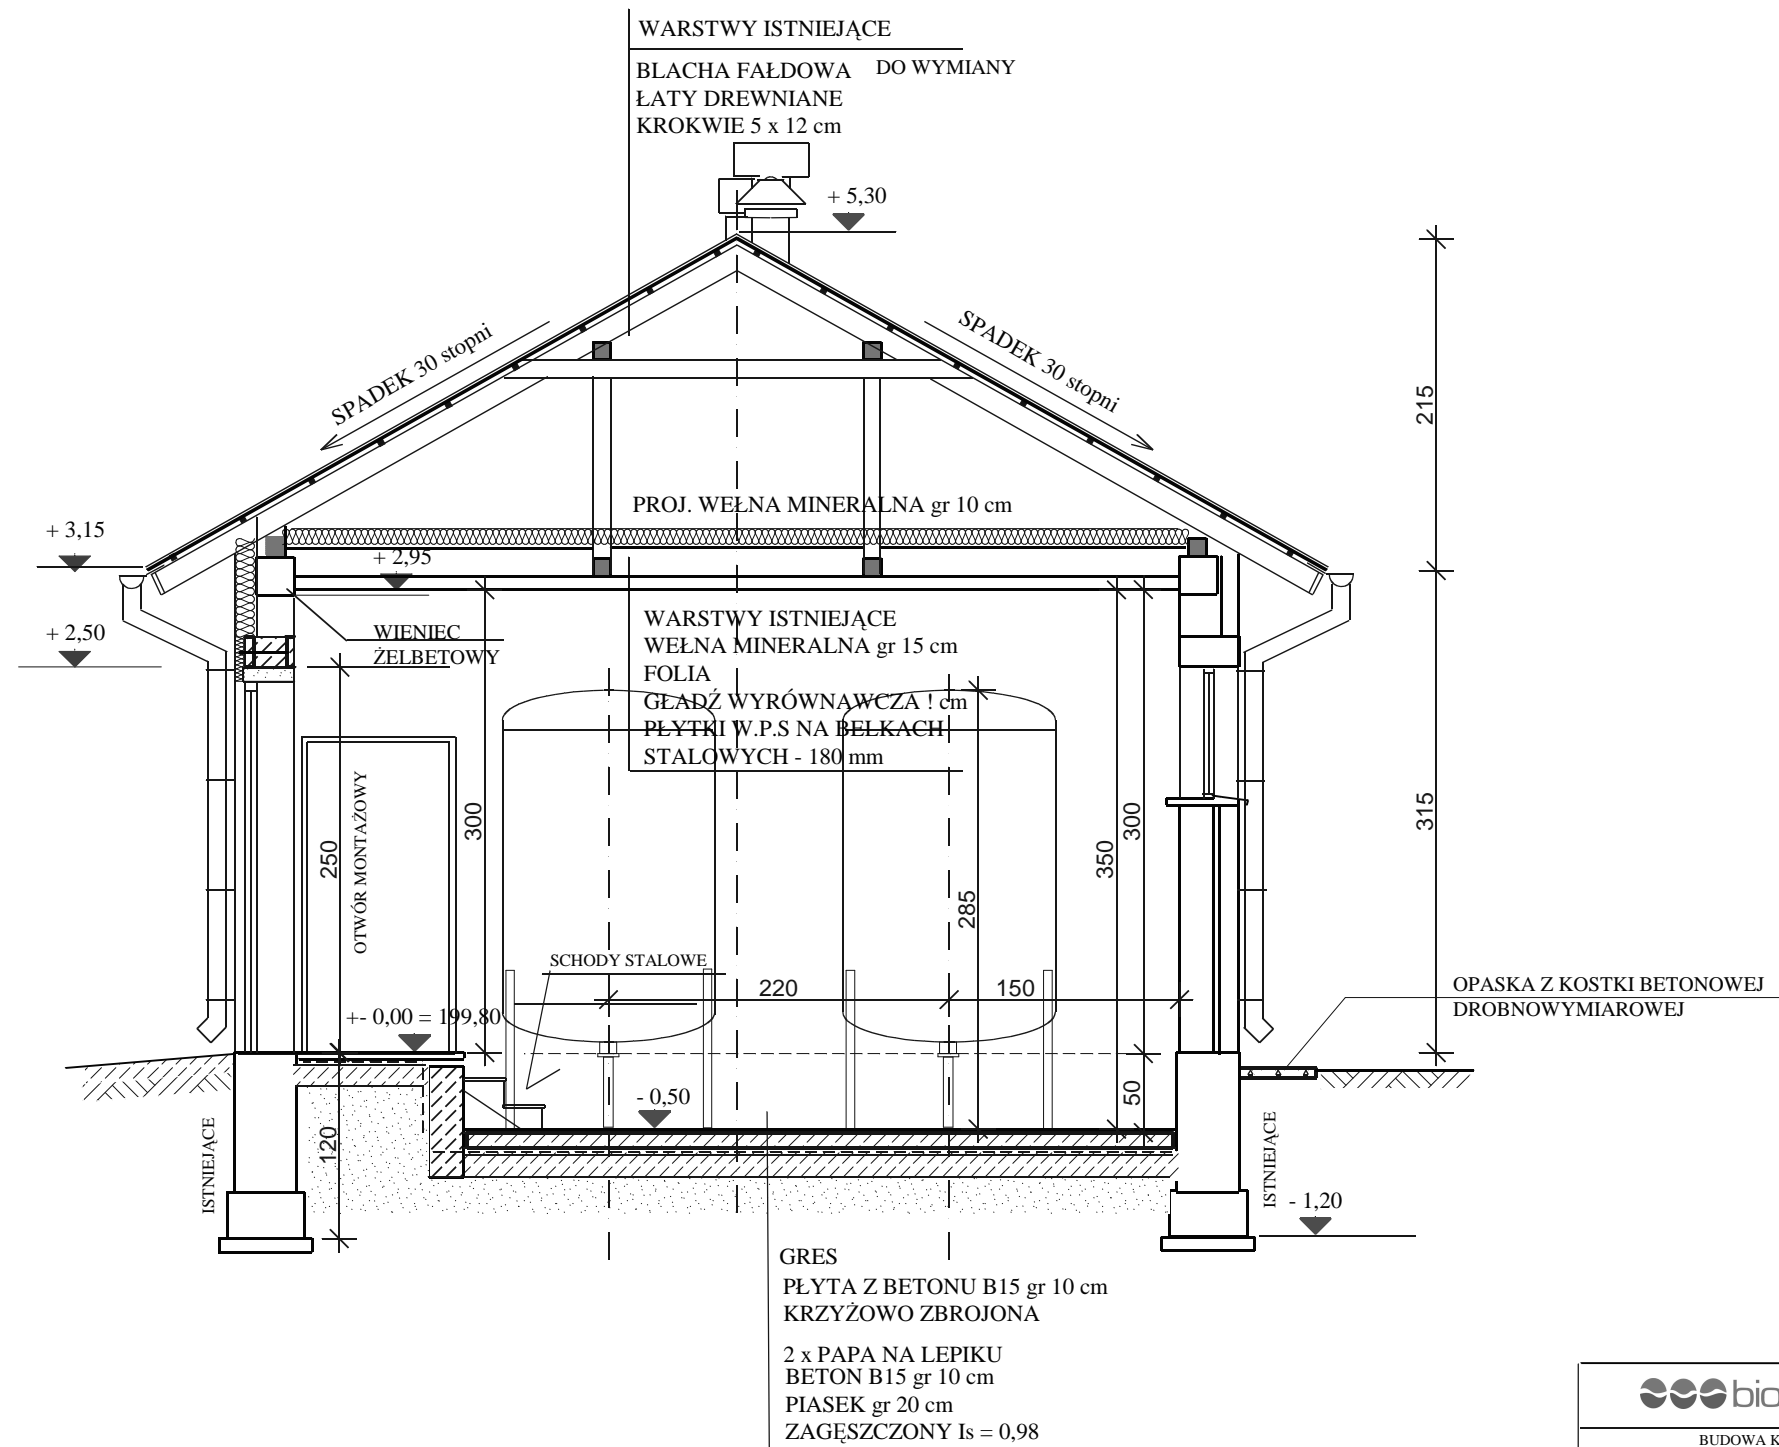

 bionor		Sp. z o. o.	
BUDOWA KANALIZACJI SANITARNEJ w m. PAWŁÓW II ETAP			
ZADANIE: MONTAŻ URZĄDZEŃ NA UJĘCIACH WODY w LISZNIE I WÓLCIE KAŃSKIEJ KOLONII ORAZ INSTALACJI NA OCZYSZCZALNI ŚCIEKÓW w PAWŁOWIE			
OBIEKT: Montaż urządzeń na ujęciu wody w Lisznie			
ADRES OBIEKTU: LISZNO 244 dz. nr ewid. 267		INWESTOR: Gmina Rejowiec Fabryczny 220-169 Rejowiec Fabryczny ul. Lubelska 16	
BRANŻA ARCHITEKTURA		STADIUM PROJEKT WYKONAWCZY	
NAZWA RYSUNKU:		DATA 04-2011 NR RYS 6	
BUDYNEK S W PRZEKRÓJ B - B		SKALA 1 : 50	
	NAZWISKO	UPRAWNIENIA	PODPIS
PROJEKTOWAŁA:	tech. Elżbieta Woźniak	KL-391/88, KL-177/92	
OPRACOWAŁA	tech. Elżbieta Woźniak	KL-391/88, KL-177/92	