



PRZEKRÓJ C - C 1 : 50

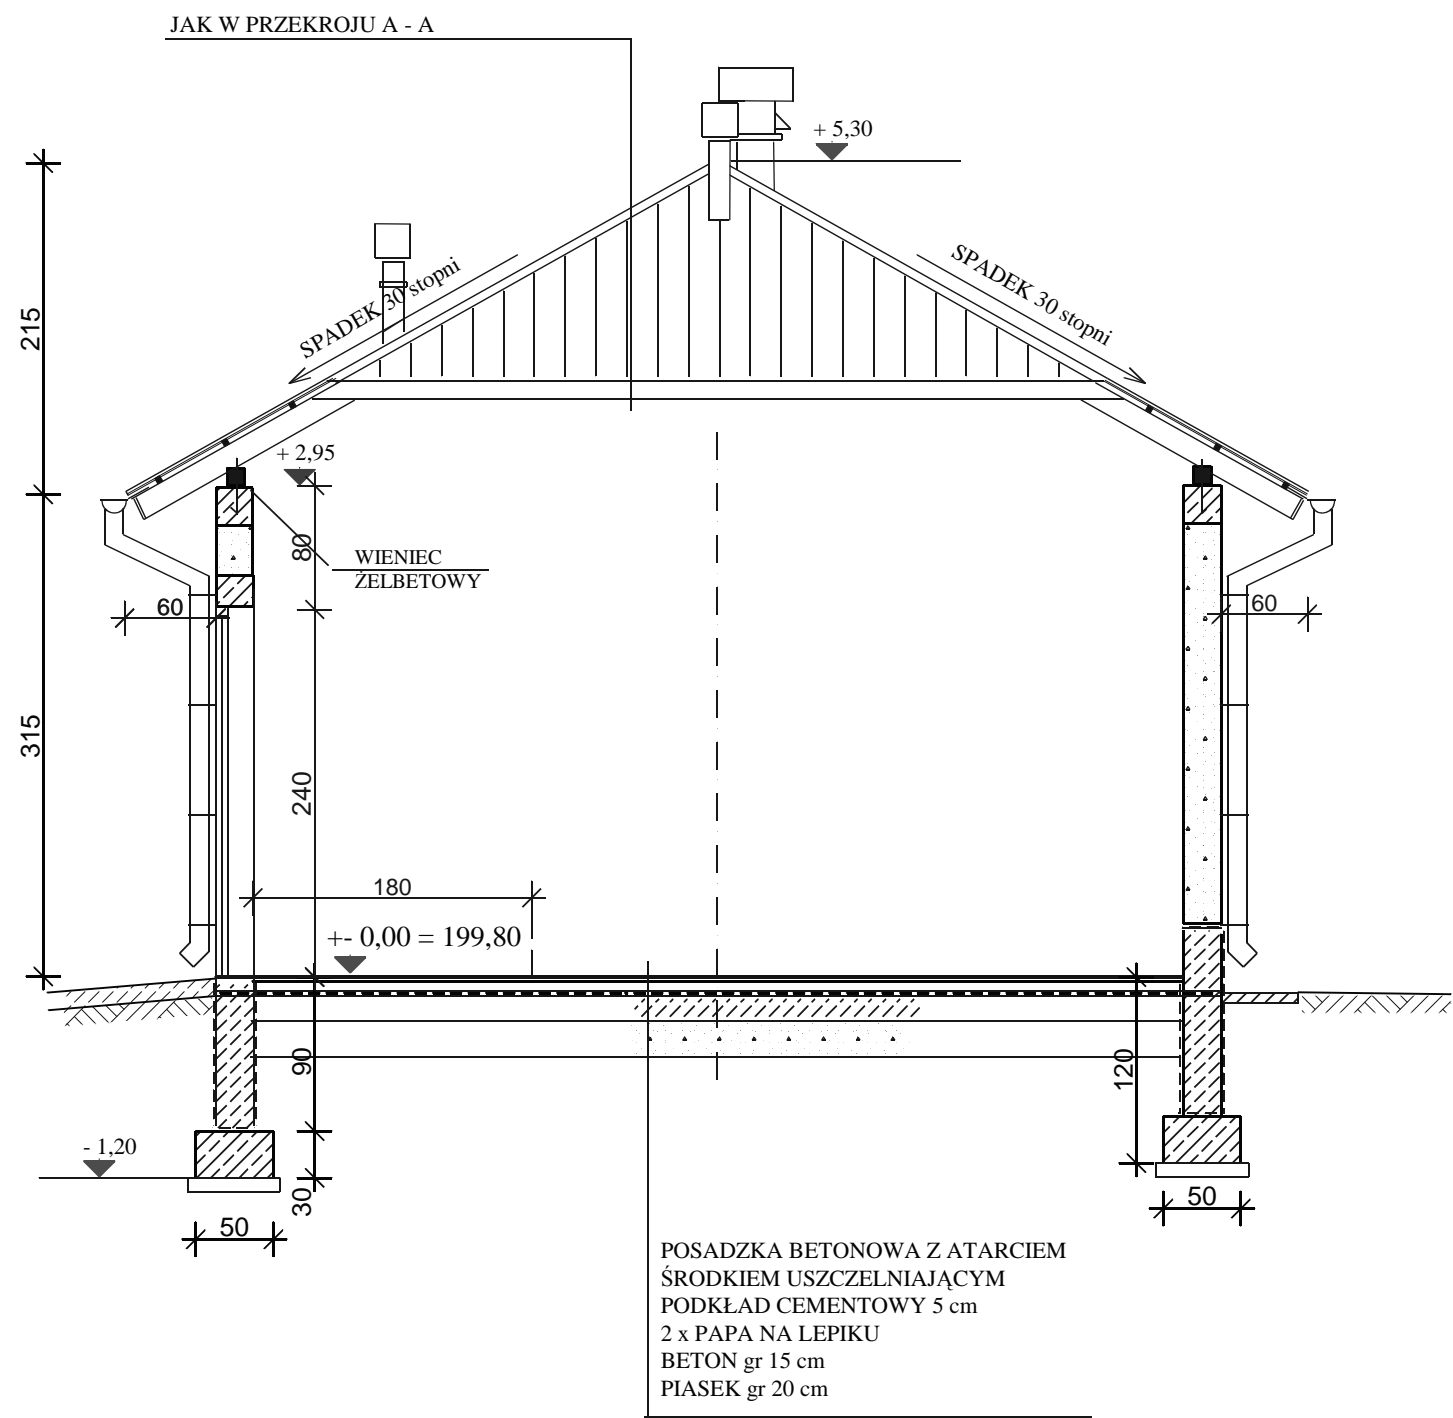

UWAGI:

WIEŃCE W ŚCIANACH PROJEKTOWANYCH WYKONAĆ NA TYM SAMYM POZIOMIE CO W BUDYNKU ISTNIEJĄCYM
IZOLACJA POZIOMA - 2 x PAPA ASFALTOWA NA LEPIKU ASFALTOWYM
IZOLACJA PIONOWA - POWŁOKA USZCZELNIAJĄCA PENETRON LUB SMAROWANIE LEPIKIEM ASFALTOWYM

| | | | |
|--|------------------------|--|---|
|  | | Sp. z o. o. | |
| ZADANIE: BUDOWA KANALIZACJI SANITARNEJ w m. PAWŁÓW II ETAP MONTAŻ URZĄDZEŃ NA UJĘCIACH WODY W LISZNIE I WÓLCIE KAŃSKIEJ KOLONII ORAZ INSTALACJI NA OCZYSZCZALNI ŚCIEKÓW W PAWŁOWIE | | | |
| OBIEKT: Montaż urządzeń na ujęciu wody w Lisznie | | | |
| ADRES OBIEKTU: LISZNO 244 dz. nr ewid. 267 | | INWESTOR: Gmina Rejowiec Fabryczny 220-169 Rejowiec Fabryczny ul. Lubelska 16 | |
| BRANŻA ARCHITEKTURA | | STADIUM PROJEKT WYKONAWCZY | |
| NAZWA RYSUNKU: BUDYNEK S W PRZEKRÓJ C - C | | SKALA 1 : 50 | DATA 04-2011 NR RYS 7 |
| | NAZWISKO | UPRAWNIENIA | PODPIS |
| PROJEKTOWAŁA: | tech. Elżbieta Woźniak | KL-391/88, KL-177/92 | |
| OPRACOWAŁA | tech. Elżbieta Woźniak | KL-391/88, KL-177/92 | |
| | | | |