




ELEWCJA POŁUDNIOWO - ZACHODNIA

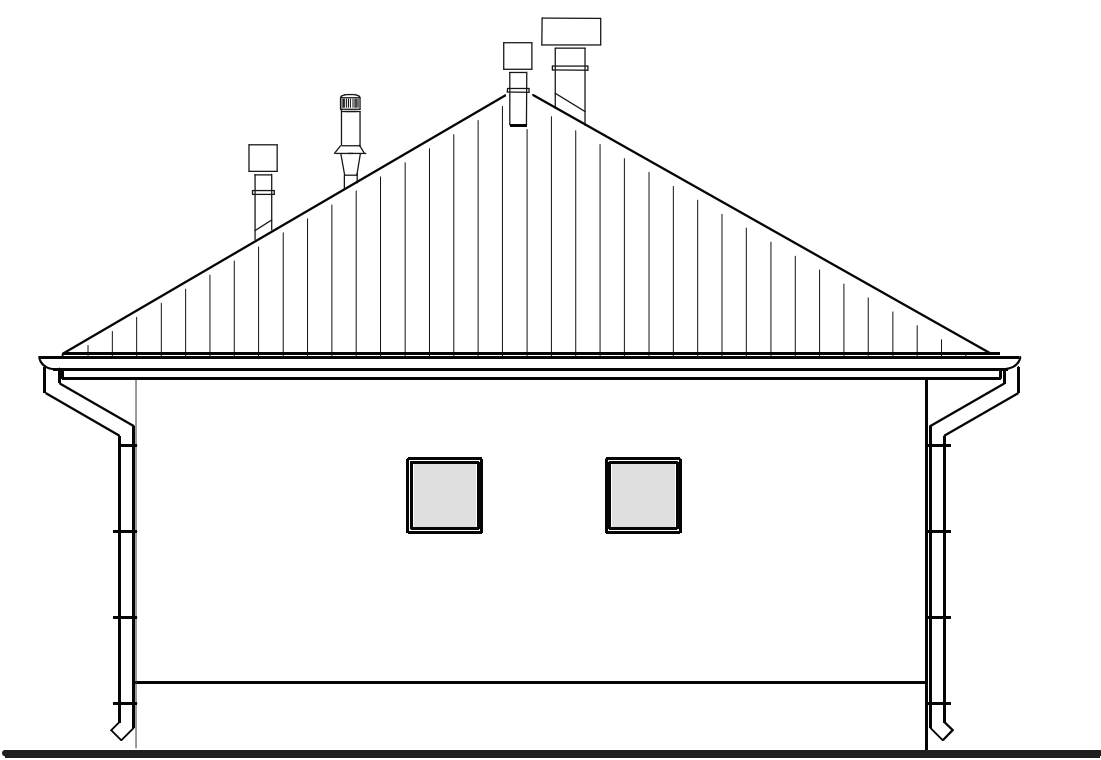

ELEWACJA PÓŁNOCNO - ZACHODNIA

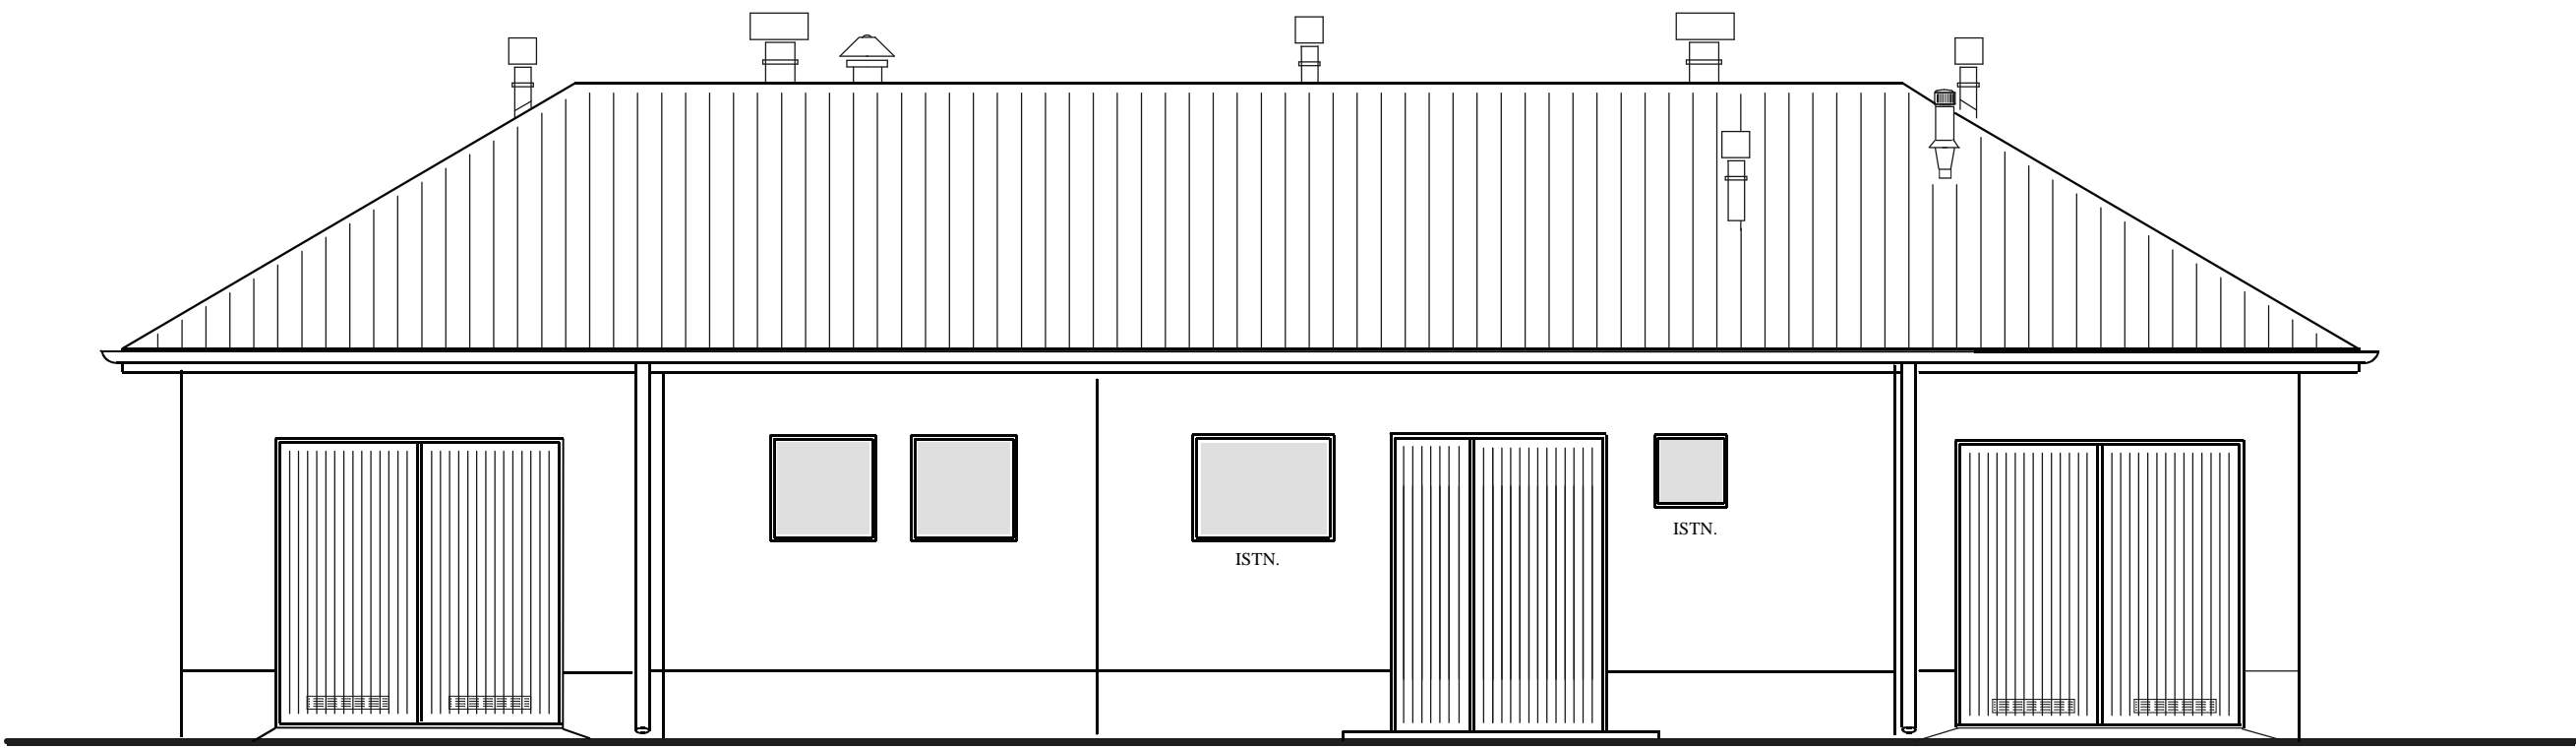


ELEWACJA PÓŁNOCNO - WSCHODNIA

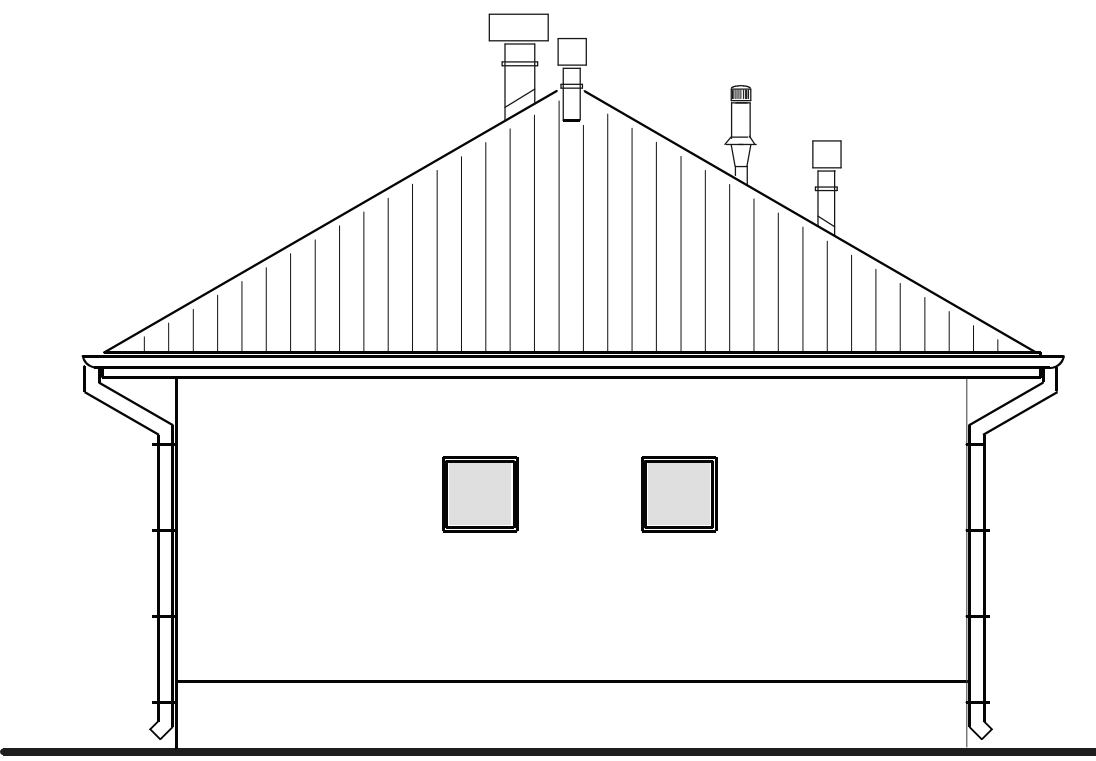

ELEWACJA POŁUDNIOWO - WSCHODNIA

ELEWACJE 1 : 100

		Sp. z o. o.	
BUDOWA KANAŁIZACJI SANITARNEJ w m. PAWLÓW II ETAP			
MONTAŻ URZĄDZEŃ NA UŁĘCIACH WODY W LIZNIE I WÓLCIE KAŃSKIEJ KOLONIE ORAZ INSTALACJE NA OCZYSZCZALNI ŚCIEKÓW W PAWLÓWIE			
OBJEKT: Montaż urządzeń na ujęciu wody w Liznie			
ADRES OBJEKTU: LISZNO 244 46-210 247, tel. nr ewid. 267		INWESTOR: Gmina Rogówiec Fabryczny 220-100 Rogówiec Fabryczny ul. Lubelska 16	
BRANŻA: ARCHITEKTURA		STADIUM: PROJEKT WYKONAWCZY	
NAZWA RYSUNKU: BUDYNEK S W ELEWACJE		SKALA: 1 : 100	
		NR RYS: 8	
NAZWISKO		UPRAWNIENIA	
PROJEKTOWAŁA: tech. Elżbieta Woźniak		KL-391/88, KL-177/92	
OPRACOWAŁA: tech. Elżbieta Woźniak		KL-391/88, KL-177/92	