



PRZEKRÓJ 1-1 SKALA 1:10

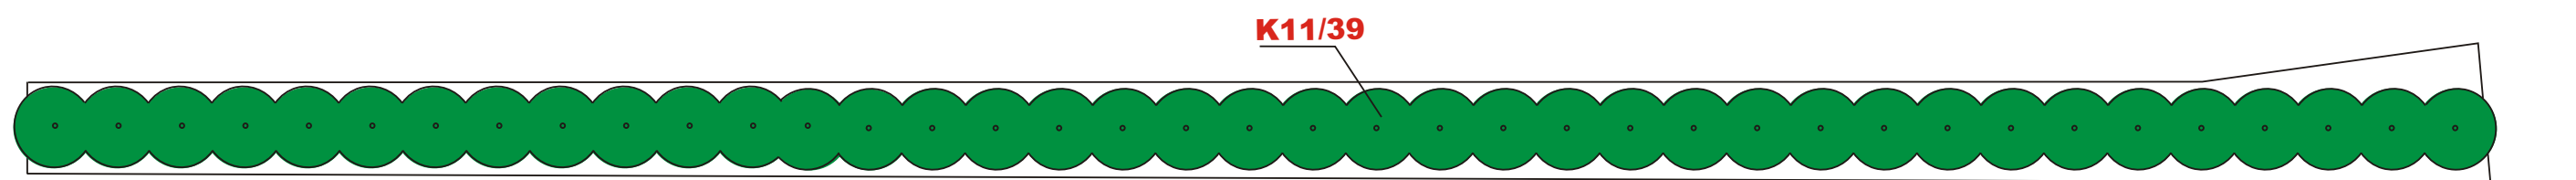

MUREK Nr3


RZUTY MURKÓW
SKALA 1 :50

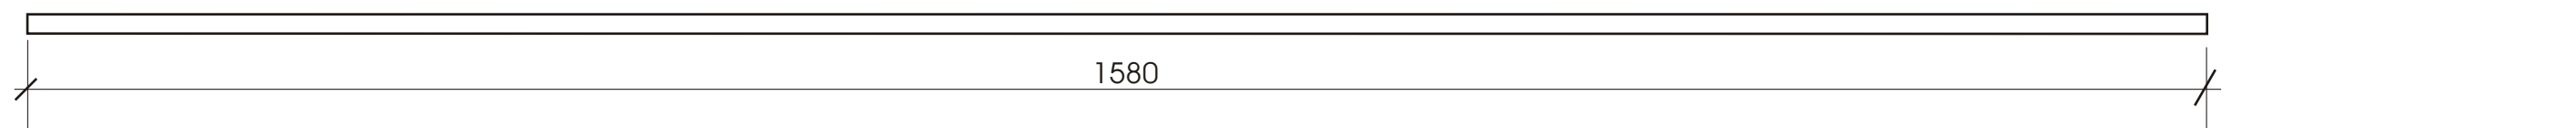

MUREK Nr2



- Krzewy iglaste istniejące
- Krzewy liściaste istniejące
- Drzewa liściaste istniejące
- Drzewa liściaste do usunięcia
- Drzewa iglaste istniejące
- Pnącza projektowane
- Krzewy iglaste projektowane
- Krzewy liściaste projektowane
- Drzewa liściaste projektowane
- Drzewa iglaste projektowane
- Kwietniki projektowane

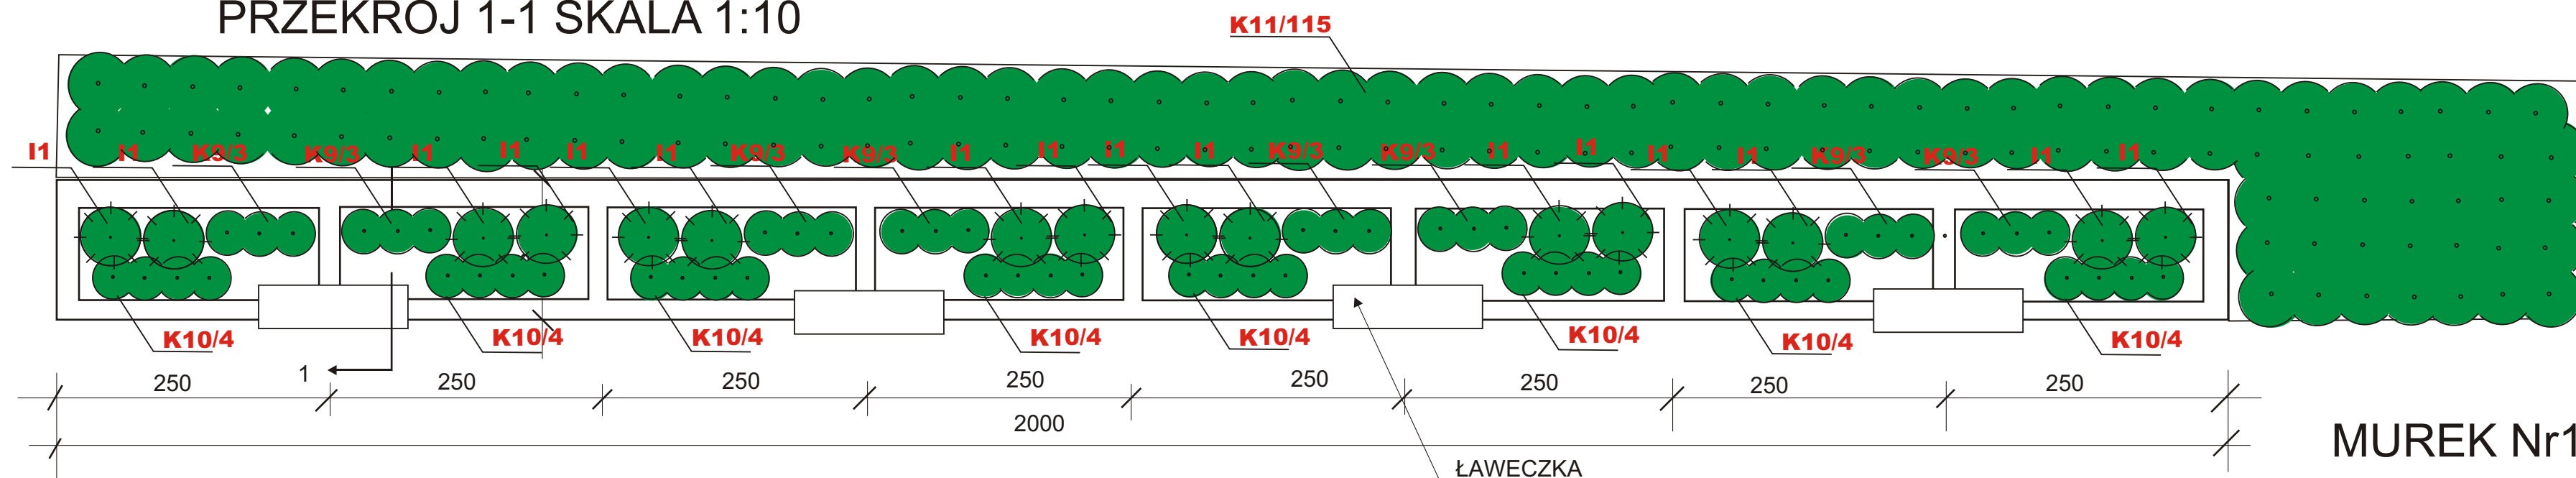

MUREK Nr1

RYSUNEK ZAMIENNY
W STOSUNKU DO RYSUNKU
PROJEKTU ZIELENI Z LISTOPADA 2009

Zagospodarowanie terenu na cele przestrzeni publicznej wraz z przebudową boisk wielofunkcyjnych w miejscowości Pawłów. Działki: 961/1, 961/2, 963 Etap : zagospodarowanie terenu	
Inwestor : Gmina Rejowiec Fabryczny, 22-169 Rejowiec Fabryczny, ul. Lubelska 16	
Projekt zieleni, zieleń na murkach 1:50	
Projektant : mgr inż.arch. Andrzej Skiba, upr. St.937/76	01.2012 Rys. 2