



1


Odcinek A-B

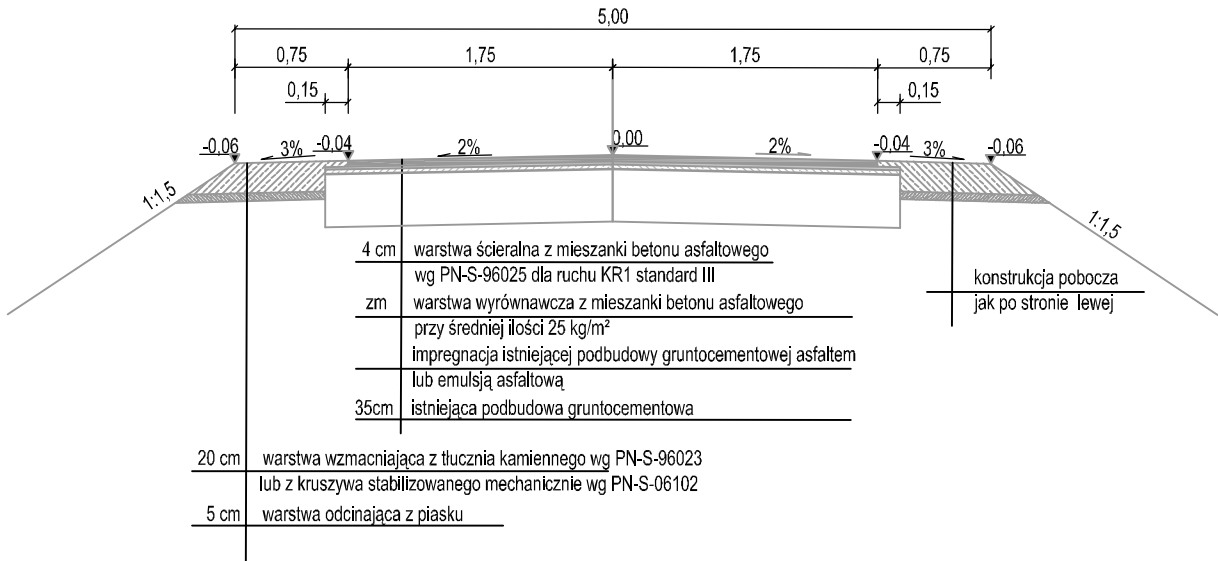


2

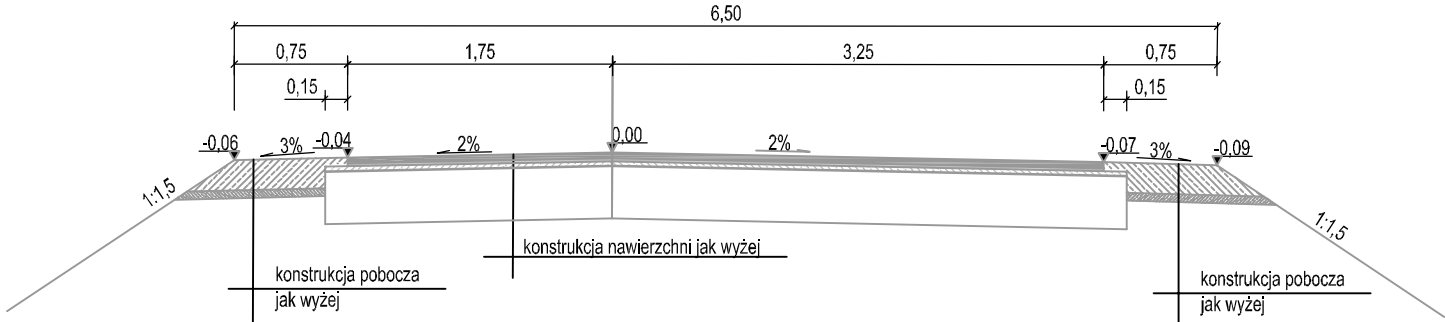

3

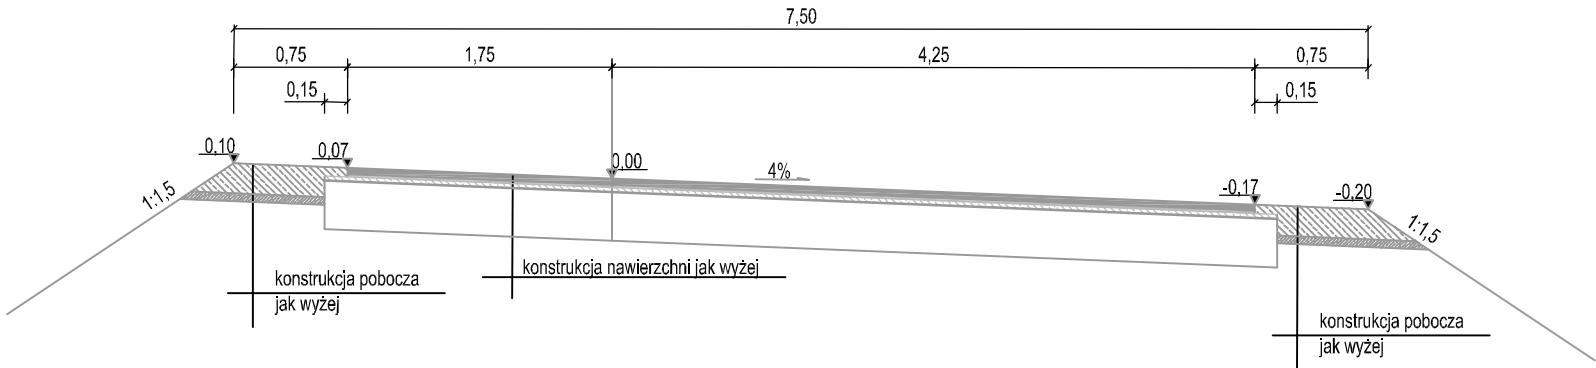

Odcinek C-D

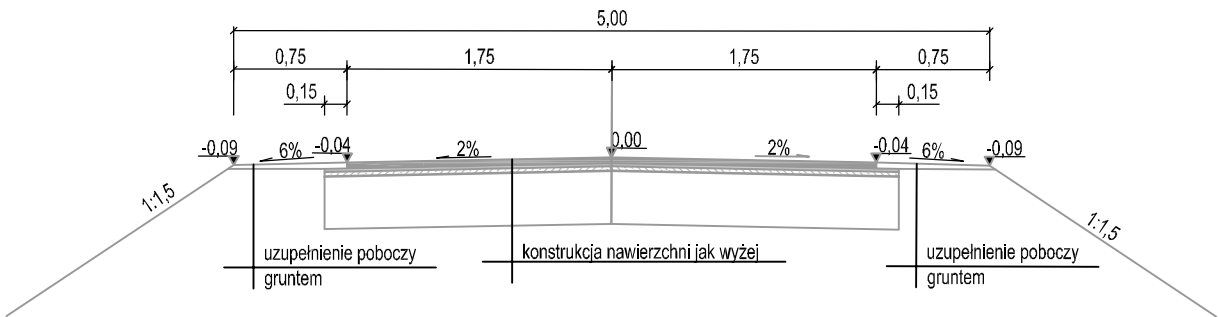

Inwestor:		GMINA REJOWIEC FABRYCZNY UL. LUBELSKA 16 22-170 REJOWIEC FABRYCZNY		Autor:		DROGMAT Stanisław Matusz ul. Synów Pułku 9/3 22-100 Chełm	
Tytuł projektu: <div>Remont drogi gminnej Kanie- Wólka Kańska na odcinku A-B 1887,75 m i odcinku C-D 272 m łączącej drogi powiatowe nr 1813L Kanie - Oleśniki i nr 1811L Chojno - Borowica</div>							
Nazwa rysunku: PRZEKROJE KONSTRUKCYJNE							
Projektant:		mgr inż. Stanisław Matusz upr. nr: LUB 0212/POOD/05		Data  02.2010	Branża:		Nr rysunku 3
Sprawdził:		inż. Jerzy Pietraszewski upr. 309aCH/82			Stadium:		Skala P-W 1:50