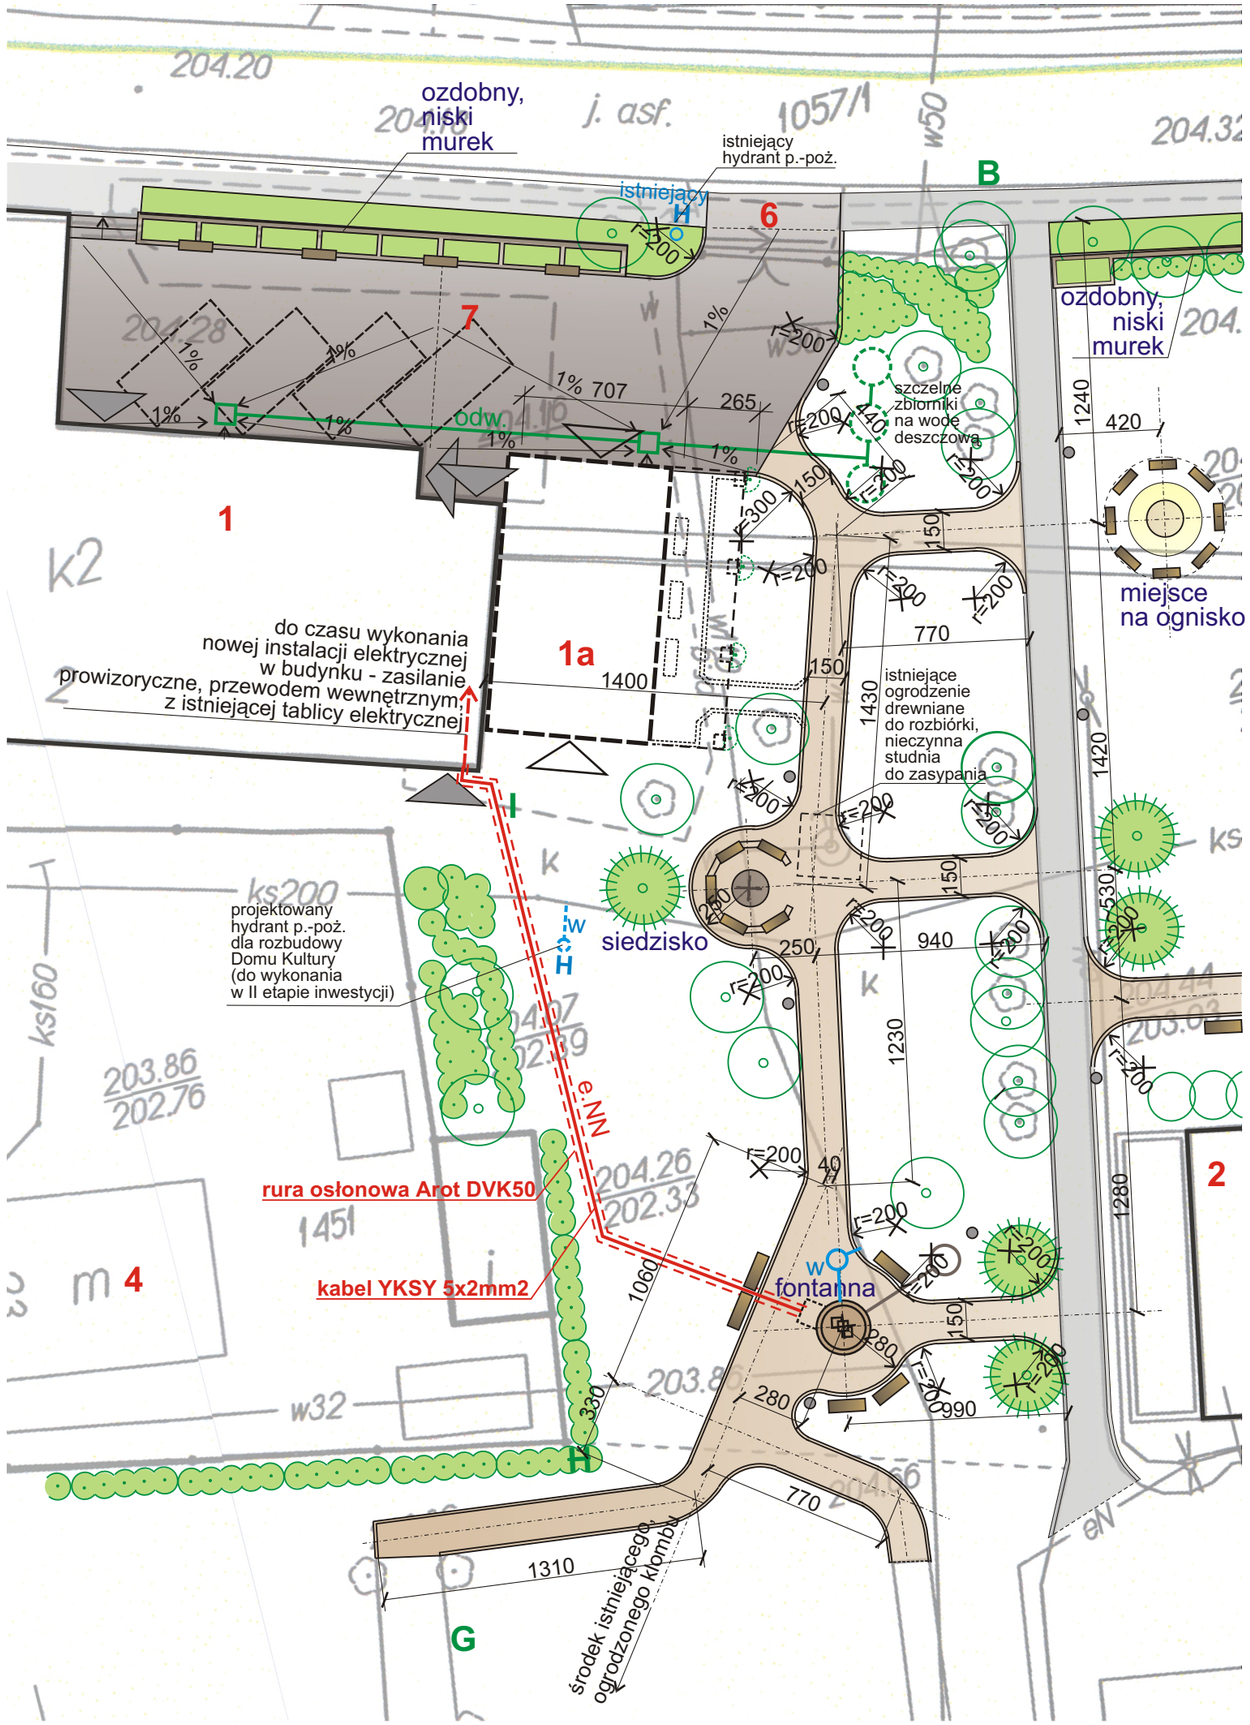

ABB1EFGHIJ granica opracowania

Budynki istniejące i rozbudowa Gminnego Ośrodka Kultury :

1 Gminny Ośrodek Kultury
1a projektowana dobudowa - garaż i kotłownia
2 przedszkole
4 budynek mieszkalny

Istniejące elementy zagospodarowania terenu

6 istniejący wjazd
7 parking - do remontu

Projektowane elementy zagospodarowania terenu :

obiekty małej architektury, wg opisu na planszy

ścieżki parkowe, istniejące

ścieżki parkowe - kostka brukowa NOSTALIT, kolor beżowy
obrzeża z krawężników 8/25cm

parking - kostka brukowa NOSTALIT, kolor brązowy
obrzeża z krawężników 8/25cm

ławki ogrodowe, szt.13

kosze na śmieci, betonowe, szt.15

zieleń wysoka, istniejąca

zieleń niska, istniejąca

zieleń, wg projektu zieleni :

zieleń niska

drzewa iglaste

drzewa liściaste

Instalacje :

w — woda
e.NN — zasilenie fontanny, zalicznikowe YKSY 5x2,5mm2
odw. — odwodnienie parkingu

RYSUNEK ZAMIENNY
W STOSUNKU DO RYSUNKU
PLANU ZAGOSPODAROWANIA TERENU
ZE STYCZNIA 2009

Zagospodarowanie terenu na cele przestrzeni publicznej wraz z przebudową boisk wielofunkcyjnych w miejscowości Pawłów. Działki: 961/1, 961/2, 963
Etap : zagospodarowanie terenu
Inwestor : Gmina Rejowiec Fabryczny, 22-169 Rejowiec Fabryczny, ul. Lubelska 16
Instalacja elektryczna fontanny sytuacja 1 : 250
Projektant : mgr inż. Adrian Łątkowski, upr.LUB/0085/POOE/12 — 01.2013 — Rys. **1**