



Przepust Ø60 km 0+060 odc. C-D
skala: 1:50

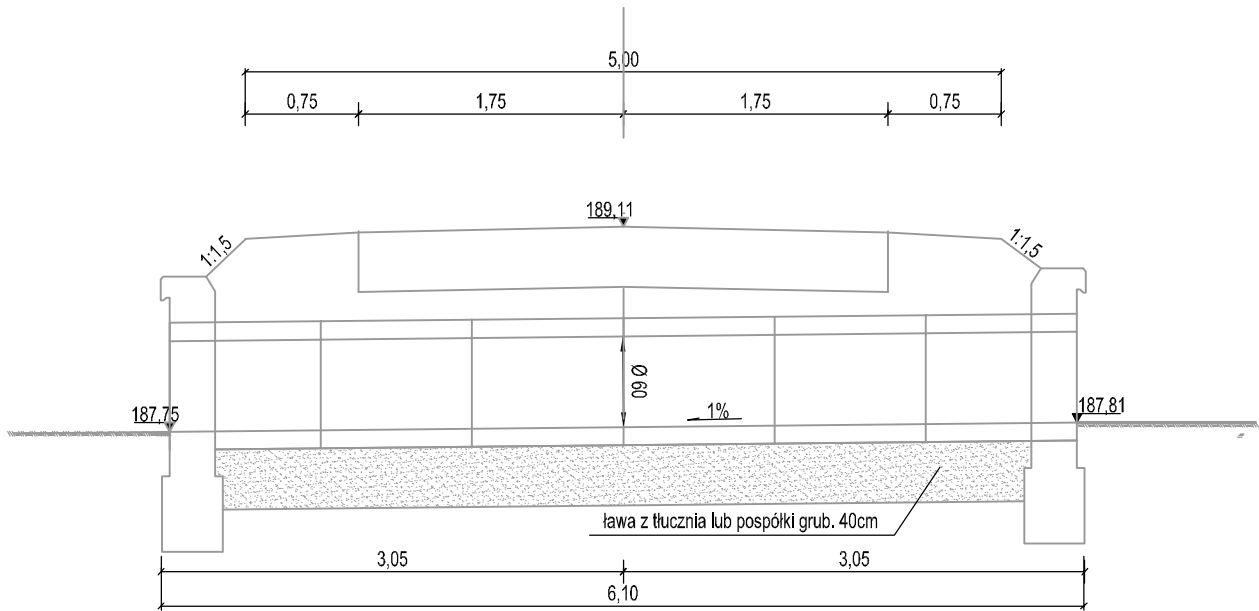

Wlot i wylot przepustu Ø60
skala: 1:20

Przekrój A-A

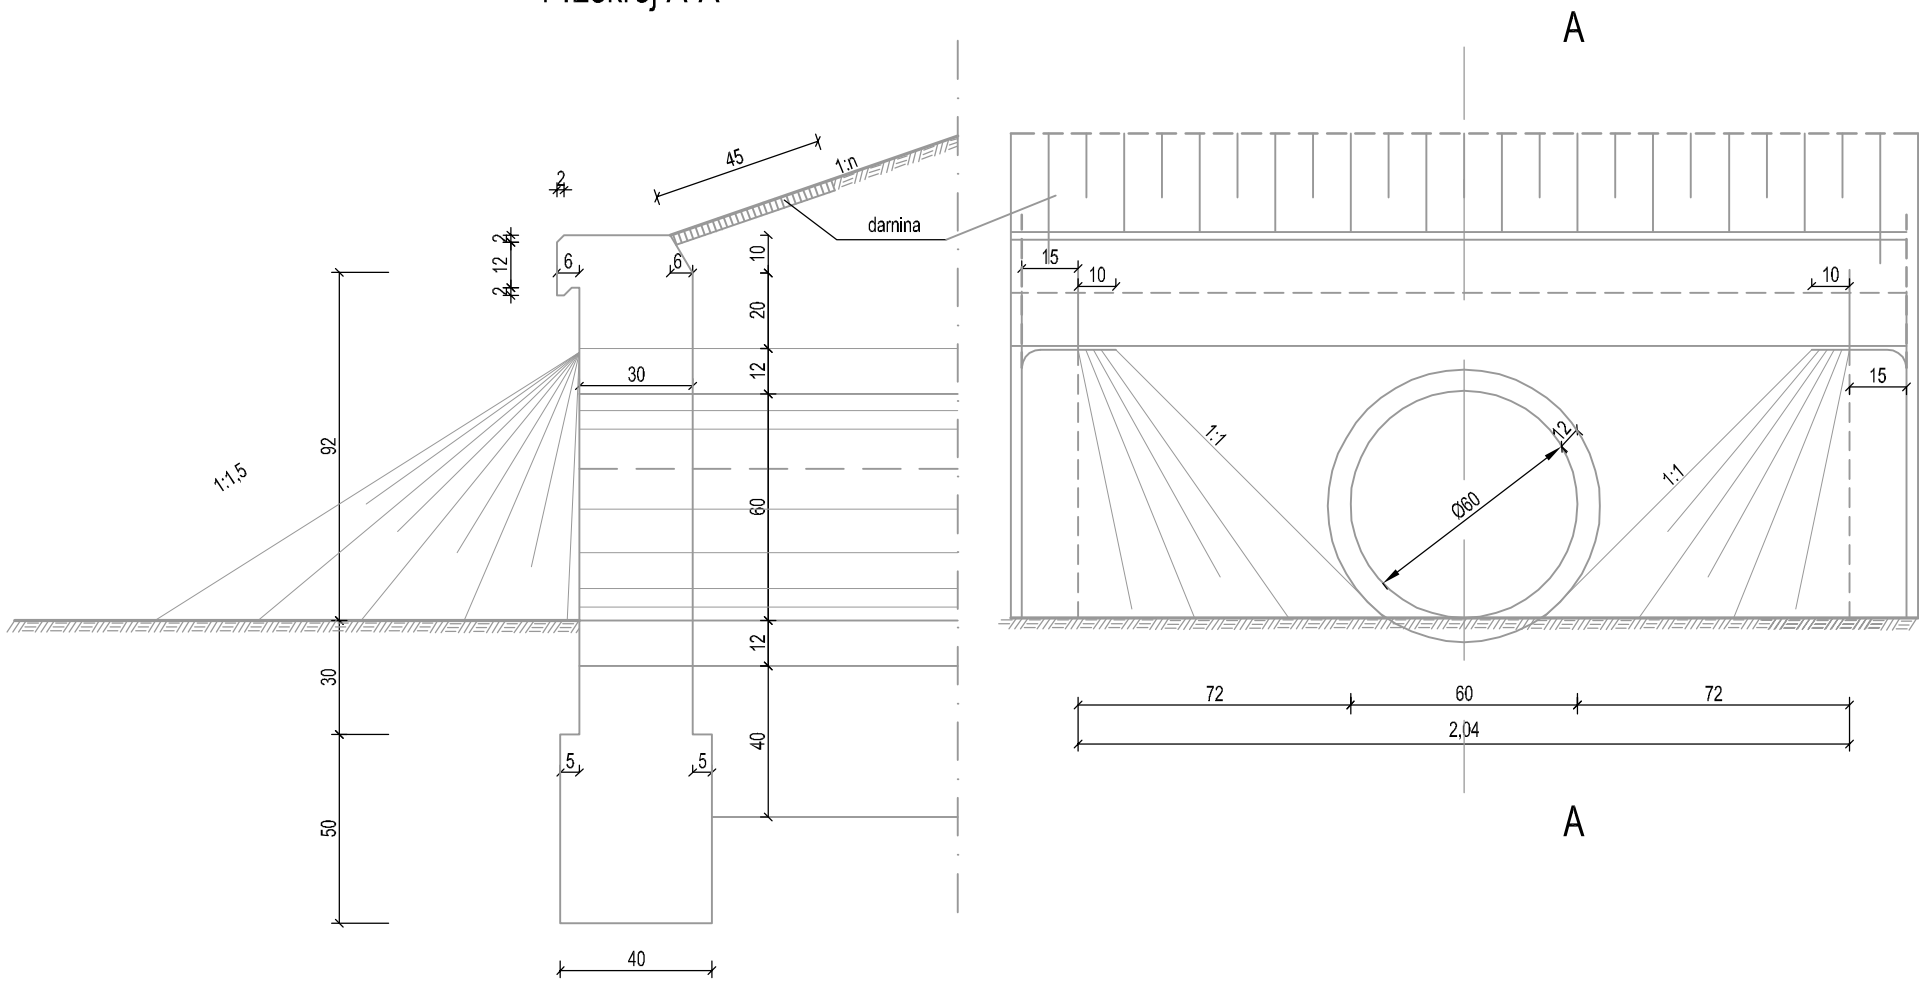

Inwestor:		GMINA REJOWIEC FABRYCZNY 22-169 REJOWIEC FABRYCZNY UL. LUBELSKA 16		Autor:		DROGMAT Stanisław Matusz ul. Synów Pułku 9/3 22-100 Chełm	
Tytuł projektu:		Remont drogi gminnej Gołąb - Kanie Stacja łączącej dr. pow. nr 1814L i dr. pow. nr 1811L odcinek A - B dł. 2618m i odcinek C - D dł. 740m					
Nazwa rysunku:		RYSUNKI PRZEPUSTU					
Projektant:	mgr inż. Stanisław Matusz upr. nr: LUB 0212/POOD/05	Początek	Data	02.2013	Branża:	Nr rysunku 5	
Sprawdził:	inż. Jerzy Pietraszewski			Stadium:	Skala 1:50		