Wavin-NET V4.41. Projekt: 'profil zlewmi P-1.NTS', ark.roboczy: 'Profil', skala: 1 : 100, strona: 1:1 (1)

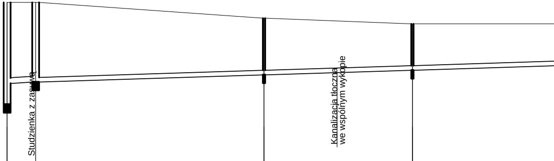
Studzienka z zasuwą
Kanalizacja tłoczna
we wspólnym wykopie

Poziom porównawczy 190,00 m n.p.m.

	P-1		1		2		3	
Rzędna terenu projektowanego	195.55		195.55		195.00		194.80	
Rzędna terenu istniejącego								
Rzędna dna kanału	192.73		192.78		193.03		193.19	
Zagłębienie dna kanału [m]	2.82		2.77		1.97		1.61	
Odległości [m]		5,00		40,00		26,00		36,00
Średnice, materiał Spadek		PVC-U_SDR34_l 200×5,9 10,0 ‰		PVC-U_SDR34_l 160×4,7 6,2 ‰				PVC-U_SDR34_l 160×4,7
Długość trasy [m]	0.00		5.00		45.00		71.00	

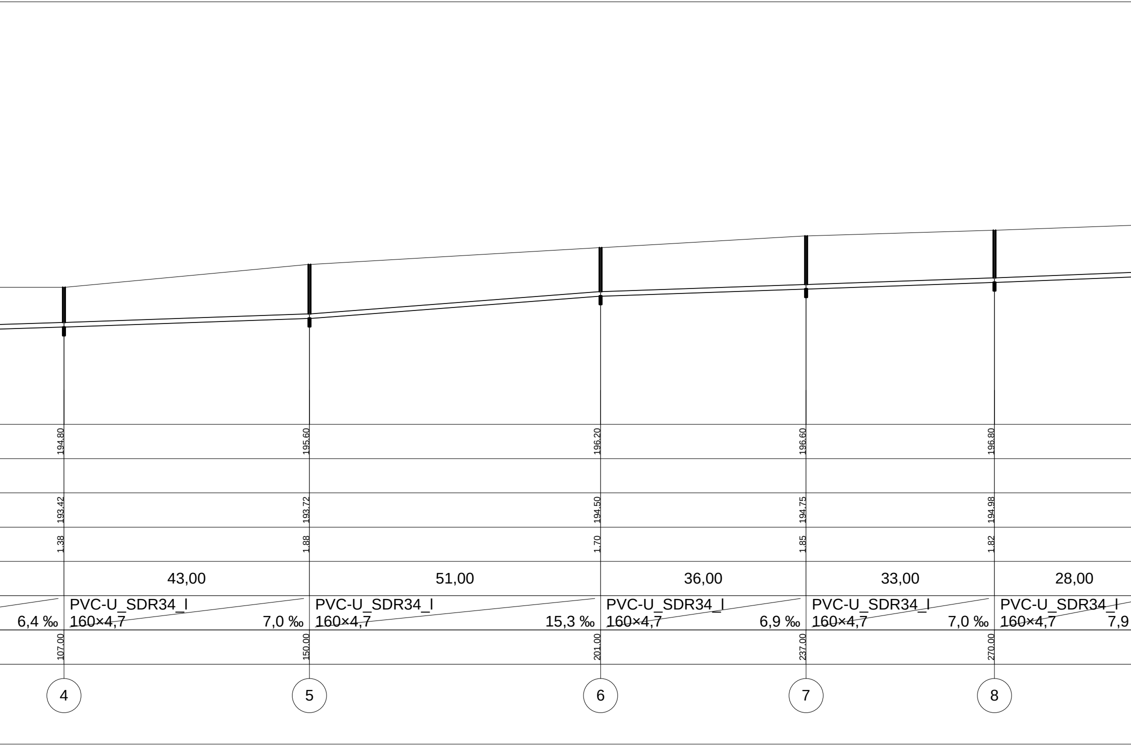
194.80
195.60
196.20
196.60
196.80
193.42
193.72
194.50
194.75
194.98
1.38
1.88
1.70
1.85
1.82
43,00
51,00
36,00
33,00
28,00
6,4 ‰
PVC-U_SDR34_l
160×4,7
7,0 ‰
PVC-U_SDR34_l
160×4,7
15,3 ‰
PVC-U_SDR34_l
160×4,7
6,9 ‰
PVC-U_SDR34_l
160×4,7
7,0 ‰
PVC-U_SDR34_l
160×4,7
7,9
107.00
150.00
201.00
237.00
270.00
4
5
6
7
8

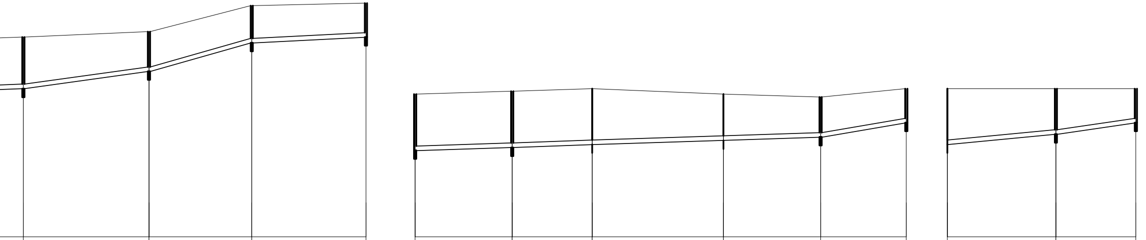

9	197.00	195.20	1.80	298.00
10	197.20	195.80	1.40	320.00
11	198.10	196.80	1.30	338.00
12	198.20	197.00	1.20	358.00
2	195.00	193,03	1,97	0.00
13	195.10	193.14	1.96	17.00
T6	195.20	193.24	1.96	31.00
T5	195.00	193.39	1.61	54.00
14	194.90	193.50	1.40	71.00
15	195.20	194.00	1.20	86.00
T6	195.20	193,24	1,96	0.00
17	195.20	193.60	1.60	19.00
18	195.20	194.00	1.20	33.00

			‰
9 – 10	22,00	PVC-U_SDR34_I 160×4,7	27,3 ‰
10 – 11	18,00	PVC-U_SDR34_I 160×4,7	55,6 ‰
11 – 12	20,00	PVC-U_SDR34_I 160×4,7	10,0 ‰
2 – 13	17,00	PVC-U_SDR34_I 160×4,7	6,5 ‰
13 – T6	14,00	PVC-U_SDR34_I 160×4,7	7,1 ‰
T6 – T5	23,00	PVC-U_SDR34_I 160×4,7	6,5 ‰
T5 – 14	17,00		
14 – 15	15,00	PVC-U_SDR34_I 160×4,7	33,3 ‰
T6 – 17	19,00	PVC-U_SDR34_I 160×4,7	18,9 ‰
17 – 18	14,00	PVC-U_SDR34_I 160×4,7	28,6 ‰

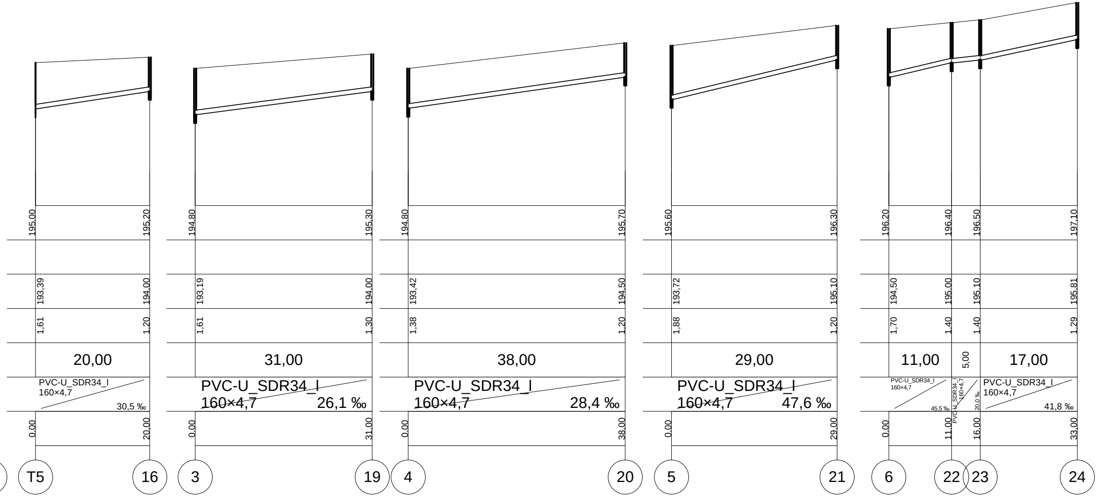
195,00
195,20
193,39
194,00
1,61
1,20
20,00
PVC-U_SDR34_I
160×4,7
30,5 ‰
0,00
20,00
T5
16
194,80
195,30
193,19
194,00
1,61
1,30
31,00
PVC-U_SDR34_I
160×4,7
26,1 ‰
0,00
31,00
3
19
194,80
195,70
193,42
194,50
1,38
1,20
38,00
PVC-U_SDR34_I
160×4,7
28,4 ‰
0,00
38,00
4
20
195,60
196,30
193,72
195,10
1,88
1,20
29,00
PVC-U_SDR34_I
160×4,7
47,6 ‰
0,00
29,00
5
21
196,20
196,40
196,50
197,10
194,50
195,00
195,10
195,81
1,70
1,40
1,40
1,29
11,00
5,00
17,00
PVC-U_SDR34_I
160×4,7
45,5 ‰
PVC-U_SDR34_I
160×4,7
20,0 ‰
PVC-U_SDR34_I
160×4,7
41,8 ‰
0,00
11,00
16,00
33,00
6
22
23
24

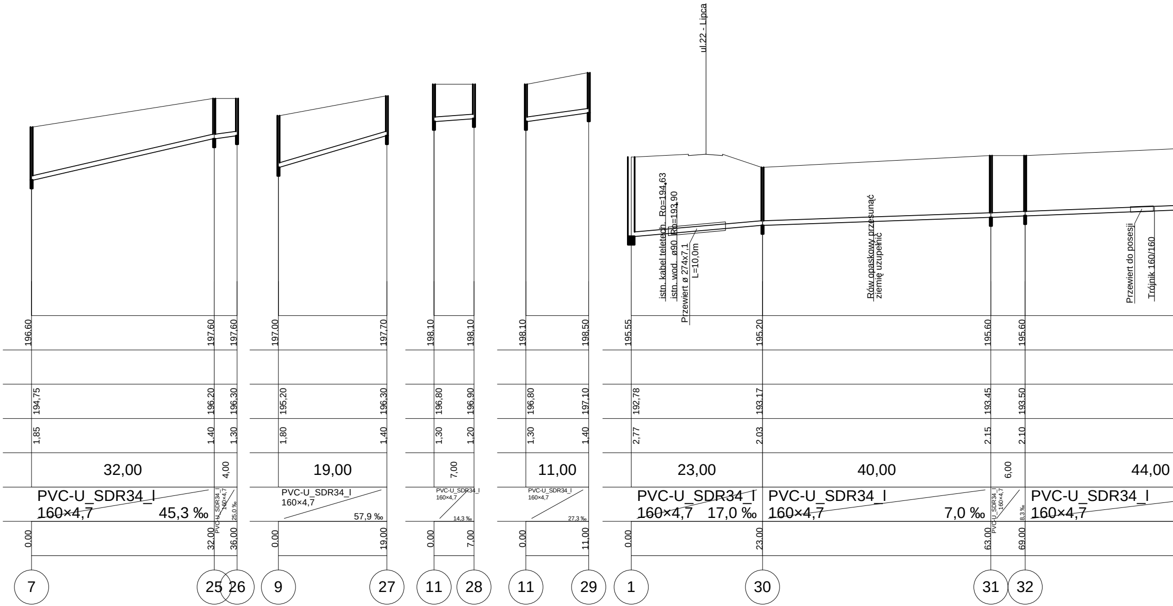
ul.22 - Lipca
istn. kabel teletech. Ro=194,63
istn. wod. ø90 Ro=193,90
Przewiert ø 274x7,1
L=10,0m
Rów opaskowy przesunąć
ziemię uzupełnić
Przewiert do posesji
Trójnik 160/160
196,60
197,60
197,60
197,00
197,70
198,10
198,10
198,10
198,50
195,55
195,20
195,60
195,60
194,75
196,20
196,30
195,20
196,30
196,80
196,90
196,80
197,10
192,78
193,17
193,45
193,50
1,85
1,40
1,30
1,80
1,40
1,30
1,20
1,30
1,40
2,77
2,03
2,15
2,10
32,00
4,00
19,00
7,00
11,00
23,00
40,00
6,00
44,00
PVC-U_SDR34_I
160×4,7
45,3 ‰
PVC-U_SDR34_I
160×4,7
25,0 ‰
PVC-U_SDR34_I
160×4,7
57,9 ‰
PVC-U_SDR34_I
160×4,7
14,3 ‰
PVC-U_SDR34_I
160×4,7
27,3 ‰
PVC-U_SDR34_I
160×4,7
17,0 ‰
PVC-U_SDR34_I
160×4,7
7,0 ‰
PVC-U_SDR34_I
160×4,7
8,3 ‰
PVC-U_SDR34_I
160×4,7
0.00
32.00
36.00
0.00
19.00
0.00
7.00
0.00
11.00
0.00
23.00
63.00
69.00
7
25
26
9
27
11
28
11
29
1
30
31
32

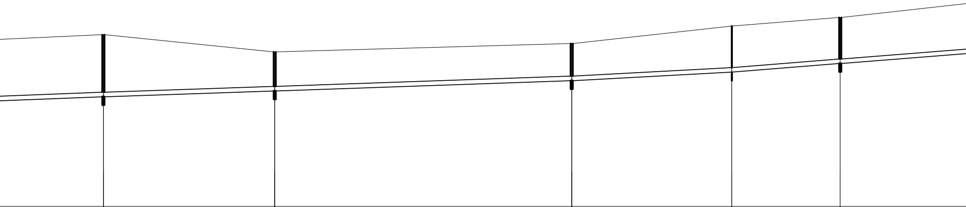

	196.00		195.40		195.70		196.30		196.60	
	193.84		194.04		194.40		194.70		195.00	
	2.16		1.36		1.30		1.60		1.60	
		30,00		52,00		28,00		19,00		32,00
7,7 ‰		PVC-U_SDR34_I 160×4,7 6,7 ‰		PVC-U_SDR34_I 160×4,7 6,9 ‰		PVC-U_SDR34_I 160×4,7 10,7 ‰		PVC-U_SDR34_I 160×4,7 15,8 ‰		PVC-U_SDR34_I 160×4,7
	113.00		143.00		195.00		223.00		242.00	
	33		34		35		T7		36	

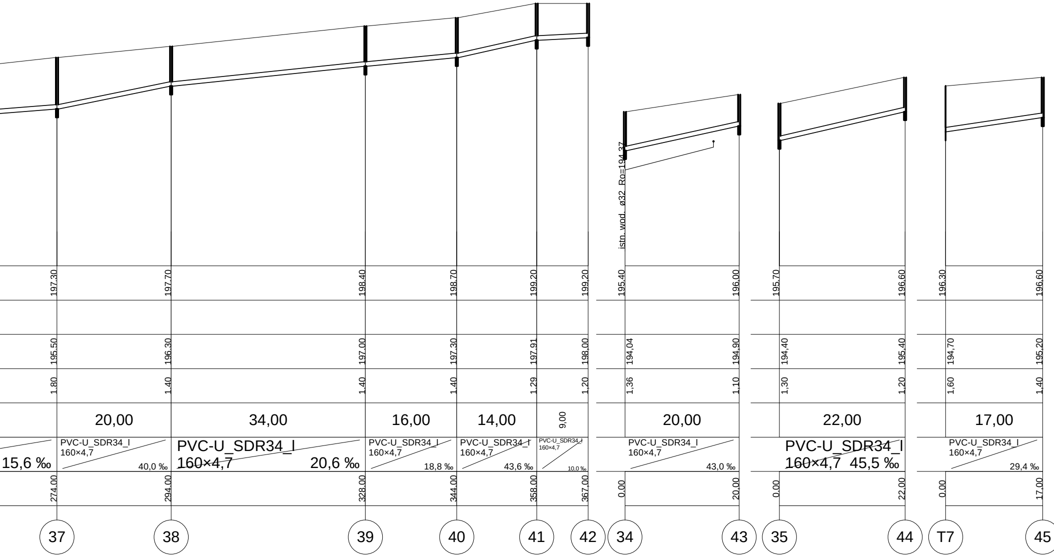
istn. wod. ø32 Ro=194,37
197,30
197,70
198,40
198,70
199,20
199,20
195,40
196,00
195,70
196,60
196,30
196,60
195,50
196,30
197,00
197,30
197,91
198,00
194,04
194,90
194,40
195,40
194,70
195,20
1,80
1,40
1,40
1,40
1,29
1,20
1,36
1,10
1,30
1,20
1,60
1,40
20,00
34,00
16,00
14,00
9,00
20,00
22,00
17,00
15,6 ‰
PVC-U_SDR34_I 160×4,7 40,0 ‰
PVC-U_SDR34_I 160×4,7 20,6 ‰
PVC-U_SDR34_I 160×4,7 18,8 ‰
PVC-U_SDR34_I 160×4,7 43,6 ‰
PVC-U_SDR34_I 160×4,7 10,0 ‰
PVC-U_SDR34_I 160×4,7 43,0 ‰
PVC-U_SDR34_I 160×4,7 45,5 ‰
PVC-U_SDR34_I 160×4,7 29,4 ‰
274,00
294,00
328,00
344,00
358,00
367,00
0,00
20,00
0,00
22,00
0,00
17,00
37
38
39
40
41
42
34
43
35
44
T7
45

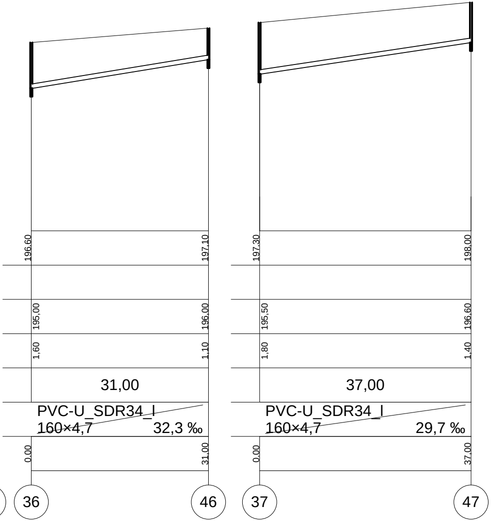
196,60
197,10
197,30
198,00
195,00
196,00
195,50
196,60
1,60
1,10
1,80
1,40
31,00
37,00
PVC-U_SDR34_I
160×4,7
32,3 ‰
PVC-U_SDR34_I
160×4,7
29,7 ‰
0.00
31.00
0.00
37.00
36
46
37
47

Biuro Projektów Przemysłu Spożywczego "'ATMOS" 20-445 Lublin, ul. Zemborzycka 53		
Temat Sieć kanalizacji sanitarnej w Pawłowie - II etap		Faza P.B.
Tytuł rysunku Profil kanalizacji zlewni P-1		Data 07. 2010
Inwestor Gmina Rejowiec Fabryczny		Skala 1:500/100
Autor projektu inż H. Niedziela upr. nr 1885/Lb/92	Podpis	Nr rys. 4
Wykonał inż H. Niedziela upr. nr 1885/Lb/92	Podpis	
Sprawdził inż. J. Bartoszewicz upr. nr 1023/Lb/72	Podpis	