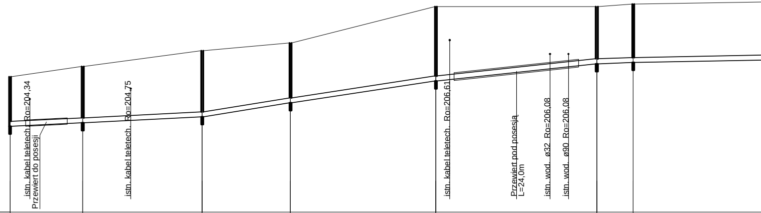
istn. kabel teletech. Ro=204,34
Przewiert do posesji
istn. kabel teletech. Ro=204,75
istn. kabel teletech. Ro=206,61
Przewiert pod posesją
L=24,0m
istn. wod. ø32 Ro=206,08
istn. wod. ø90 Ro=206,08

Poziom porównawczy 200,00 m n.p.m.

Rzędna terenu projektowanego	205.20		205.60		206.20		206.50		207.90		207.90		208.00	
Rzędna terenu istniejącego														
Rzędna dna kanału	203.30		203.43		203.66		204.20		205.04		205.70		205.75	
Zagłębienie dna kanału [m]	1.90		2.17		2.54		2.30		2.86		2.20		2.25	
Odległości [m]		14,00		23,00		17,00		28,00		31,00		7,00		31,00
Średnice, materiał Spadek		PVC-U_SDR34_I 200×5,9 9,3 ‰		PVC-U_SDR34_I 200×5,9 10,0 ‰		PVC-U_SDR34_I 200×5,9 31,8 ‰		PVC-U_SDR34_I 200×5,9 30,0 ‰		PVC-U_SDR34_I 200×5,9 21,3 ‰		PVC-U_SDR34_I 200×5,9 7,1 ‰		PVC-U_SDR34_I 200×5,9 3,
Długość trasy [m]	0.00		14.00		37.00		54.00		82.00		113.00		120.00	
	42		42a		43		44		45		46		47	

Wavin-NET V4.41. Projekt: 'profil zlewmi P-3 - st. nr 42-66.NTS', ark.roboczy: 'Profil', skala: 1 : 110, strona: 1:1 (1)

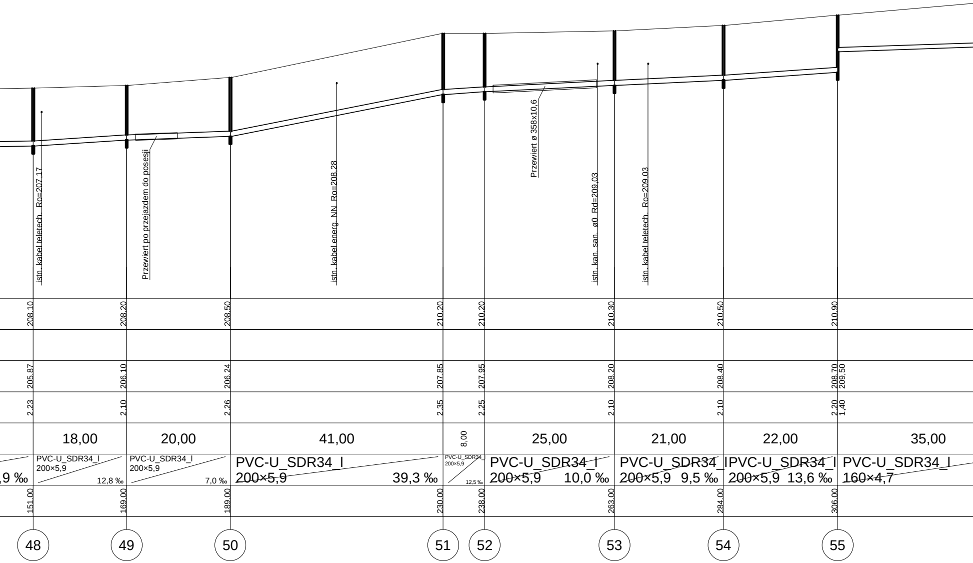
istn. kabel teletech. Ro=207,17
Przewiert po przejazdem do posesji
istn. kabel energ. NN Ro=208,28
Przewiert ø 358x10,6
istn. kan. san. ø0 Rd=209,03
istn. kabel teletech. Ro=209,03
208.10
208.20
208.50
210.20
210.20
210.30
210.50
210.90
205.87
206.10
206.24
207.85
207.95
208.20
208.40
208.70
209,50
2.23
2.10
2.26
2.35
2.25
2.10
2.10
2.20
1,40
18,00
20,00
41,00
8,00
25,00
21,00
22,00
35,00
,9 ‰
PVC-U_SDR34_I
200×5,9
12,8 ‰
PVC-U_SDR34_I
200×5,9
7,0 ‰
PVC-U_SDR34_I
200×5,9
39,3 ‰
PVC-U_SDR34_I
200×5,9
12,5 ‰
PVC-U_SDR34_I
200×5,9
10,0 ‰
PVC-U_SDR34_I
200×5,9
9,5 ‰
PVC-U_SDR34_I
200×5,9
13,6 ‰
PVC-U_SDR34_I
160×4,7
151.00
169.00
189.00
230.00
238.00
263.00
284.00
306.00
48
49
50
51
52
53
54
55

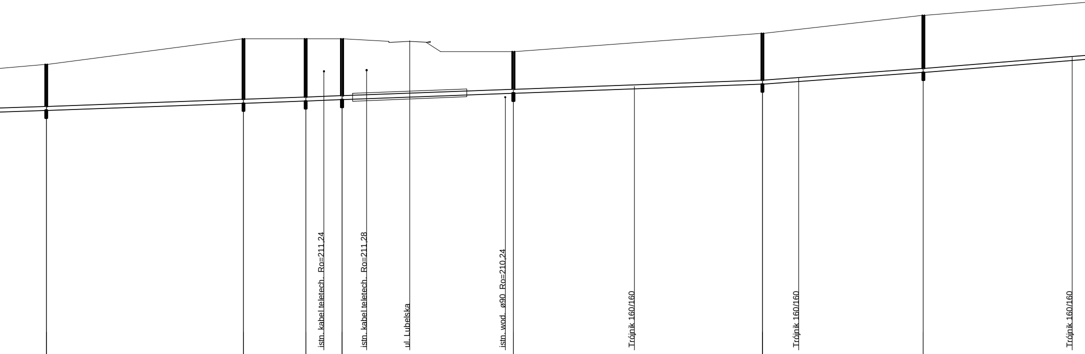
istn. kabel teletech. Ro=211,24
istn. kabel teletech. Ro=211,28
ul. Lubelska
istn. wod. ø90 Ro=210,24
Trójnik 160/160
Trójnik 160/160
Trójnik 160/160

	211.50		212.50		212.50		212.50		212.00		212.70		213.40	
	209.74		210.01		210.10		210.15		210.40		210.75		211.20	
	1.76		2.49		2.40		2.35		1.60		1.95		2.20	
		38,00		12,00		7,00		33,00		48,00		31,00		44,00
6,9 ‰		PVC-U_SDR34_I 160×4,7 7,1 ‰		PVC-U_SDR34_I 160×4,7 7,5 ‰		PVC-U_SDR34_I 160×4,7 7,1 ‰		PVC-U_SDR34_I 160×4,7 7,6 ‰		PVC-U_SDR34_I 160×4,7 7,3 ‰		PVC-U_SDR34_I 160×4,7 14,5 ‰		PVC-U_SDR34_I 160×4,7
	341.00		379.00		391.00		398.00		431.00		479.00		510.00	
	56		57		58		59		60		61		62	

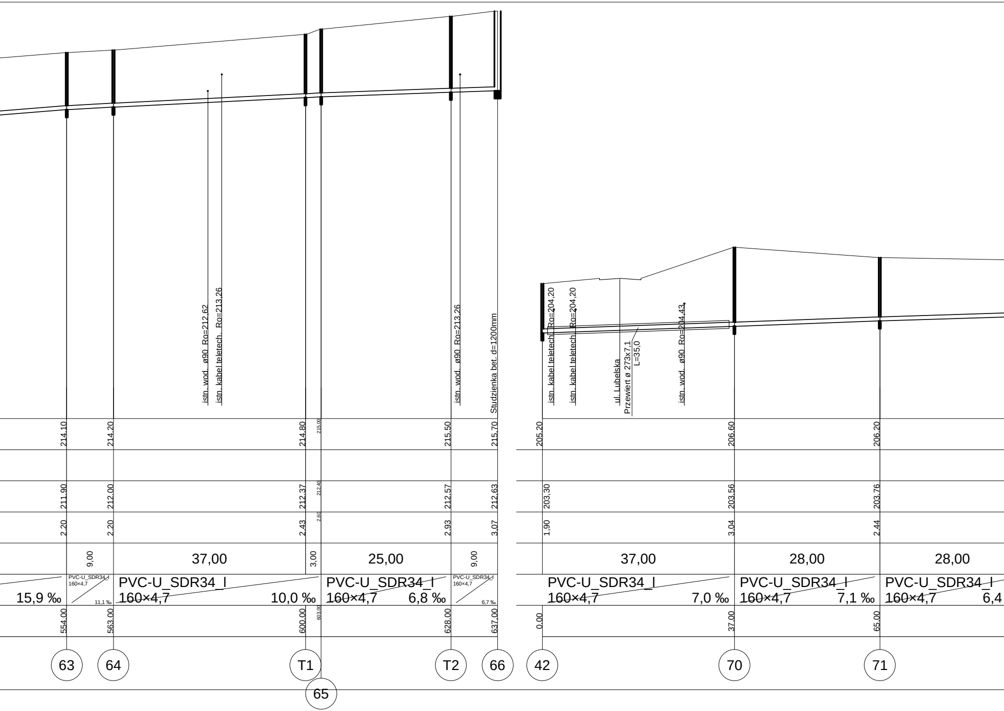
istn. wod. ø90 Ro=212,62
istn. kabel teletech. Ro=213,26
istn. wod. ø90 Ro=213,26
Studzienka bet. d=1200mm
istn. kabel teletech. Ro=204,20
istn. kabel teletech. Ro=204,20
ul. Lubelska
Przewiert ø 273x7,1
L=35,0
istn. wod. ø90 Ro=204,43
214,10
214,20
214,80
215,00
215,50
215,70
205,20
206,60
206,20
211,90
212,00
212,37
212,40
212,57
212,63
203,30
203,56
203,76
2,20
2,20
2,43
2,60
2,93
3,07
1,90
3,04
2,44
9,00
37,00
3,00
25,00
9,00
37,00
28,00
28,00
15,9 ‰
PVC-U_SDR34_I
160×4,7
11,1 ‰
PVC-U_SDR34_I
160×4,7
10,0 ‰
PVC-U_SDR34_I
160×4,7
6,8 ‰
PVC-U_SDR34_I
160×4,7
6,7 ‰
PVC-U_SDR34_I
160×4,7
7,0 ‰
PVC-U_SDR34_I
160×4,7
7,1 ‰
PVC-U_SDR34_I
160×4,7
6,4
554,00
563,00
600,00
603,00
628,00
637,00
0,00
37,00
65,00
63
64
T1
65
T2
66
42
70
71

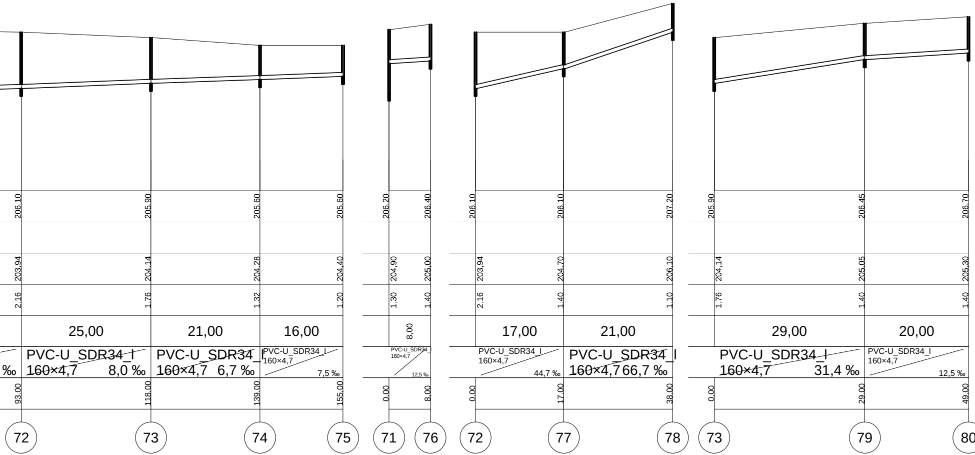
206,10
205,90
205,60
205,60
206,20
206,40
206,10
206,10
207,20
205,90
206,45
206,70
203,94
204,14
204,28
204,40
204,90
205,00
203,94
204,70
206,10
204,14
205,05
205,30
2,16
1,76
1,32
1,20
1,30
1,40
2,16
1,40
1,10
1,76
1,40
1,40
25,00
21,00
16,00
8,00
17,00
21,00
29,00
20,00
‰
PVC-U_SDR34_I 160×4,7 8,0 ‰
PVC-U_SDR34_I 160×4,7 6,7 ‰
PVC-U_SDR34_I 160×4,7 7,5 ‰
PVC-U_SDR34_I 160×4,7 12,5 ‰
PVC-U_SDR34_I 160×4,7 44,7 ‰
PVC-U_SDR34_I 160×4,7 66,7 ‰
PVC-U_SDR34_I 160×4,7 31,4 ‰
PVC-U_SDR34_I 160×4,7 12,5 ‰
93.00
118.00
139.00
155.00
0.00
8.00
0.00
17.00
38.00
0.00
29.00
49.00
72
73
74
75
71
76
72
77
78
73
79
80

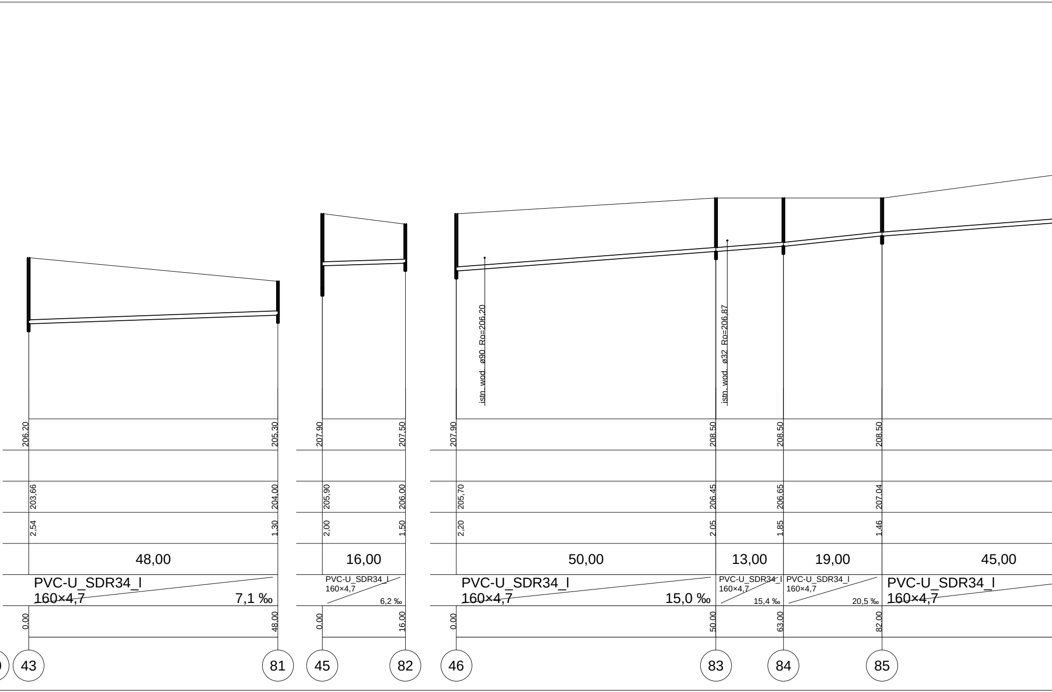
istn. wod. ø90 Ro=206,20
istn. wod. ø32 Ro=206,87
206,20
205,30
207,90
207,50
207,90
208,50
208,50
208,50
203,66
204,00
205,90
206,00
205,70
206,45
206,65
207,04
2,54
1,30
2,00
1,50
2,20
2,05
1,85
1,46
48,00
16,00
50,00
13,00
19,00
45,00
PVC-U_SDR34_l 160×4,7 7,1 ‰
PVC-U_SDR34_l 160×4,7 6,2 ‰
PVC-U_SDR34_l 160×4,7 15,0 ‰
PVC-U_SDR34_l 160×4,7 15,4 ‰
PVC-U_SDR34_l 160×4,7 20,5 ‰
PVC-U_SDR34_l 160×4,7
0.00
48.00
0.00
16.00
0.00
50.00
63.00
82.00
43
81
45
82
46
83
84
85

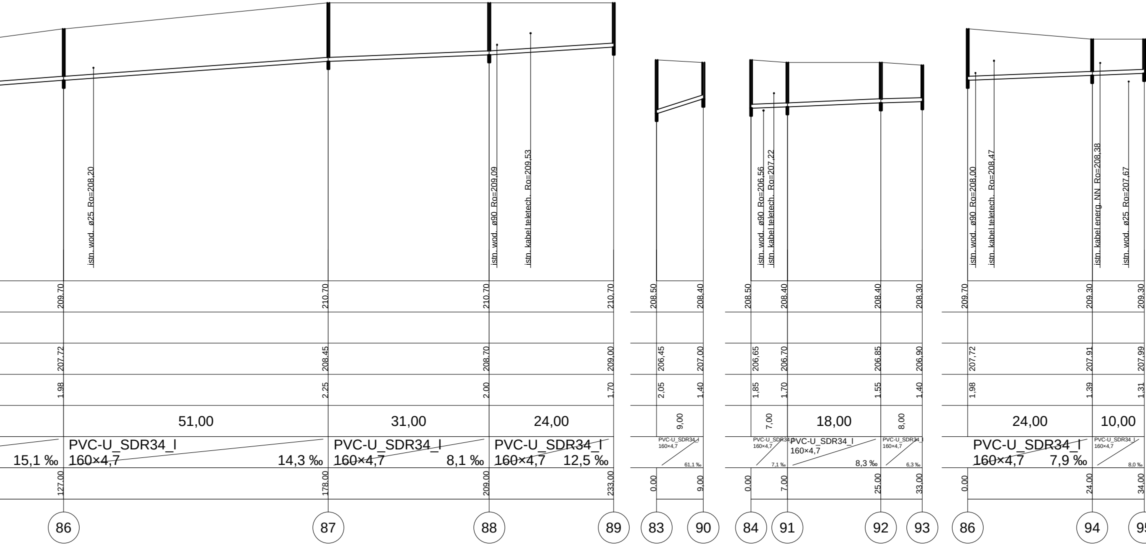
istn. wod. ø25 Ro=208,20
istn. wod. ø90 Ro=209,09
istn. kabel teletech. Ro=209,53
istn. wod. ø90 Ro=206,56
istn. kabel teletech. Ro=207,22
istn. wod. ø90 Ro=208,00
istn. kabel teletech. Ro=208,47
istn. kabel energ. NN Ro=208,38
istn. wod. ø25 Ro=207,67
209.70
210.70
210.70
210.70
208.50
208.40
208.50
208.40
208.40
208.30
209.70
209.30
209.30
207.72
208.45
208.70
209.00
206,45
207,00
206,65
206,70
206,85
206,90
207,72
207,91
207,99
1,98
2,25
2,00
1,70
2,05
1,40
1,85
1,70
1,55
1,40
1,98
1,39
1,31
51,00
31,00
24,00
9,00
7,00
18,00
8,00
24,00
10,00
15,1 ‰
PVC-U_SDR34_I
160×4,7
14,3 ‰
PVC-U_SDR34_I
160×4,7
8,1 ‰
PVC-U_SDR34_I
160×4,7
12,5 ‰
PVC-U_SDR34_I
160×4,7
61,1 ‰
PVC-U_SDR34_I
160×4,7
7,1 ‰
PVC-U_SDR34_I
160×4,7
8,3 ‰
PVC-U_SDR34_I
160×4,7
6,3 ‰
PVC-U_SDR34_I
160×4,7
7,9 ‰
PVC-U_SDR34_I
160×4,7
8,0 ‰
127.00
178.00
209.00
233.00
0.00
9.00
0.00
7.00
25.00
33.00
0.00
24.00
34.00
86
87
88
89
83
90
84
91
92
93
86
94
95

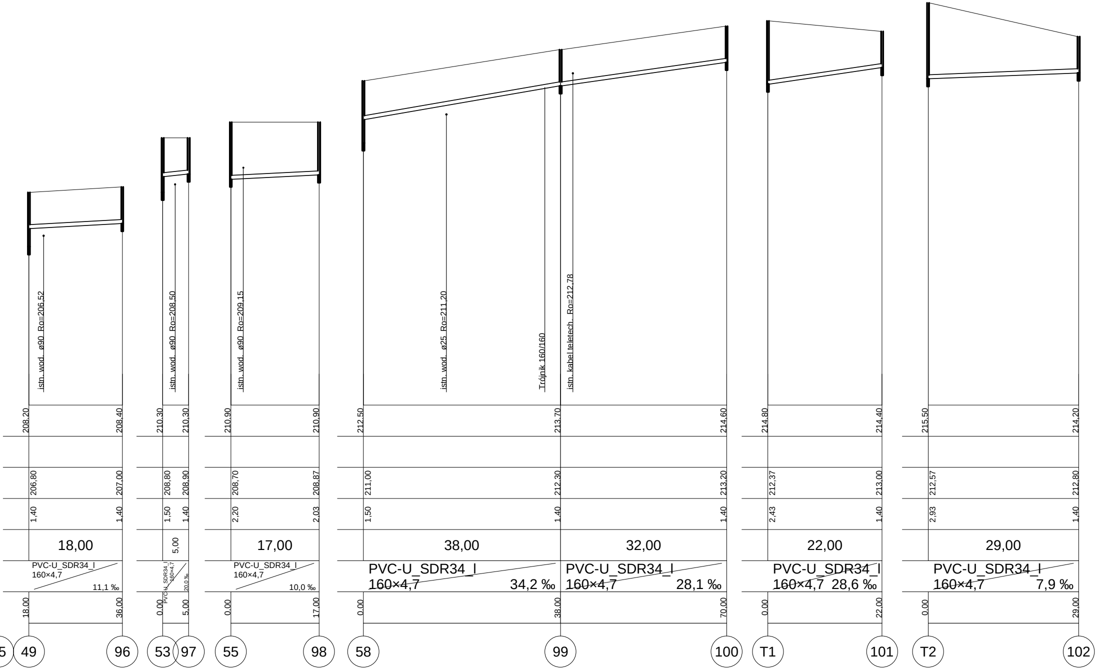
istn. wod. ø90 Ro=206,52
208,20
208,40
206,80
207,00
1,40
1,40
18,00
PVC-U_SDR34_I
160×4,7
11,1 ‰
18,00
36,00
49
96
istn. wod. ø90 Ro=208,50
210,30
210,30
208,80
208,90
1,50
1,40
5,00
PVC-U_SDR34_I
160×4,7
20,0 ‰
0,00
5,00
53
97
istn. wod. ø90 Ro=209,15
210,90
210,90
208,70
208,87
2,20
2,03
17,00
PVC-U_SDR34_I
160×4,7
10,0 ‰
0,00
17,00
55
98
istn. wod. ø25 Ro=211,20
Trójnik 160/160
istn. kabel teletech. Ro=212,78
212,50
213,70
214,60
211,00
212,30
213,20
1,50
1,40
1,40
38,00
32,00
PVC-U_SDR34_I
160×4,7
34,2 ‰
PVC-U_SDR34_I
160×4,7
28,1 ‰
0,00
38,00
70,00
58
99
100
214,80
214,40
212,37
213,00
2,43
1,40
22,00
PVC-U_SDR34_I
160×4,7
28,6 ‰
0,00
22,00
T1
101
215,50
214,20
212,57
212,80
2,93
1,40
29,00
PVC-U_SDR34_I
160×4,7
7,9 ‰
0,00
29,00
T2
102

Biuro Projektów Przemysłu Spożywczego "'ATMOS" 20-445 Lublin, ul. Zemborzycka 53		
Temat Sieć kanalizacji sanitarnej w Pawłowie - II etap		Faza P.B.
Tytuł rysunku Profil kanalizacji zlewni P-3 st. nr 42-66		Data 07. 2010
Inwestor Gmina Rejowiec Fabryczny		Skala 1:500/100
Autor projektu inż H. Niedziela upr. nr 1885/Lb/92	Podpis	Nr rys. 8
Wykonał inż H. Niedziela upr. nr 1885/Lb/92	Podpis	
Sprawdził inż. J. Bartoszewicz upr. nr 1023/Lb/72	Podpis	