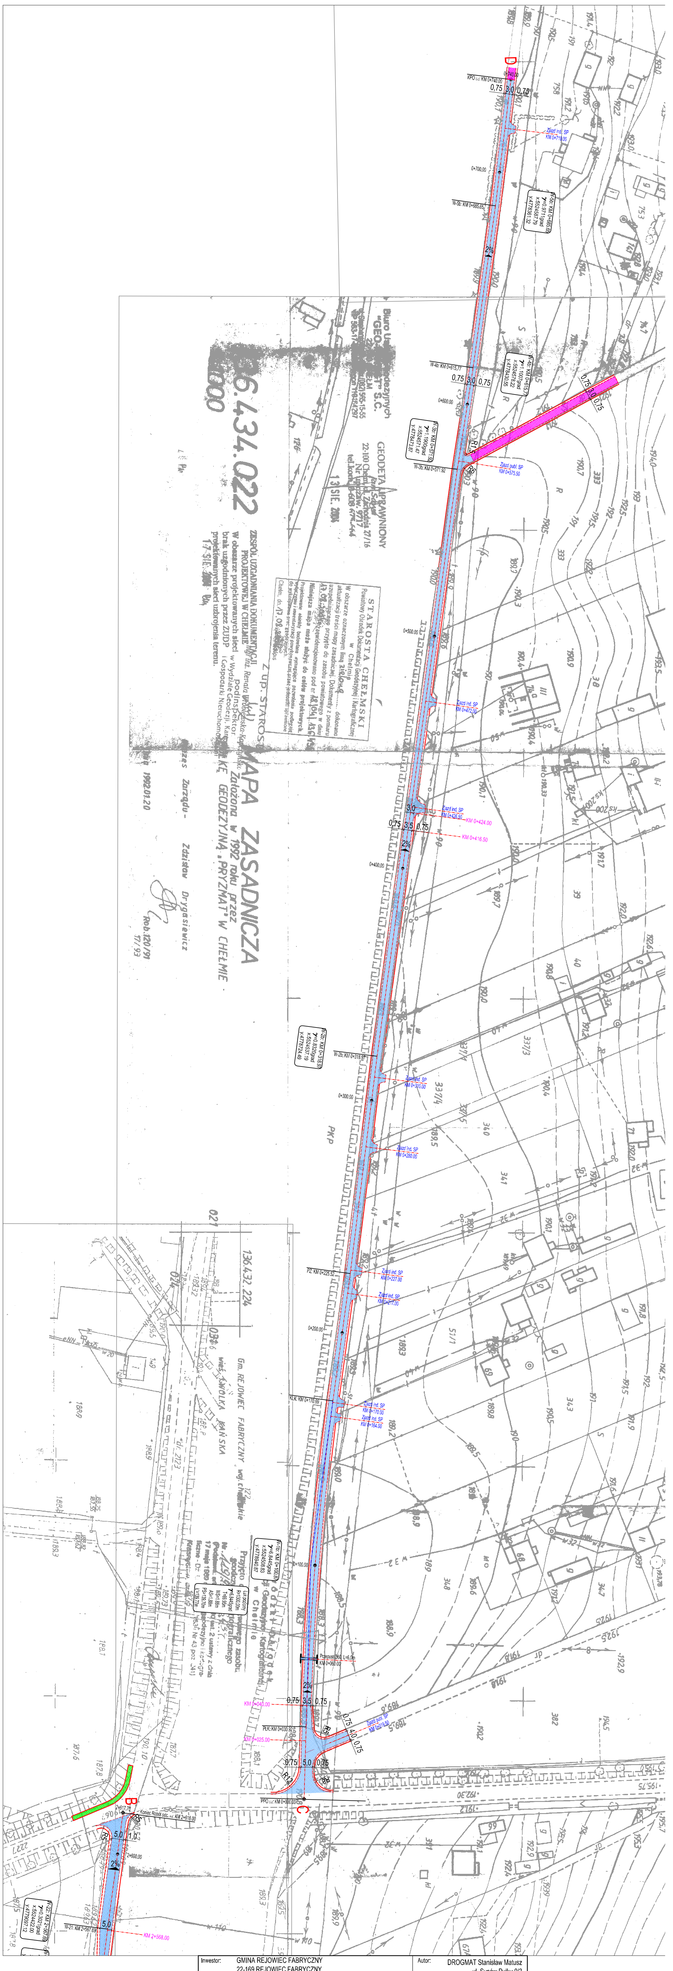
MAPA ZASADNICZA
GEODEZYJNA i PRZYZMAT W CHEŁMIE
136.432.224
Gm. REJOWIEC FABRYCZNY
